


OBEC VODERADY

SCHVAĽOVACIA DOLOŽKA :
ÚZEMNÝ PLÁN OBCE VODERADY
ZMENY A DOPLNKY 01/2024
BOL SCHVAĽENÝ V OBEČNOM ZASTUPITEĽSTVE
DŇA 13.02.2025 UZN.Č. 11/2025 A JEHO ZÁVÄZNÄ
ČASŤ BOLA VYHLÄSENÄ VZN. Č. 1/2025
OPRÄVNNÄ OSOBA : Ing. ANITA GAJARSKÄ
PODPIS :

PEČIATKA :

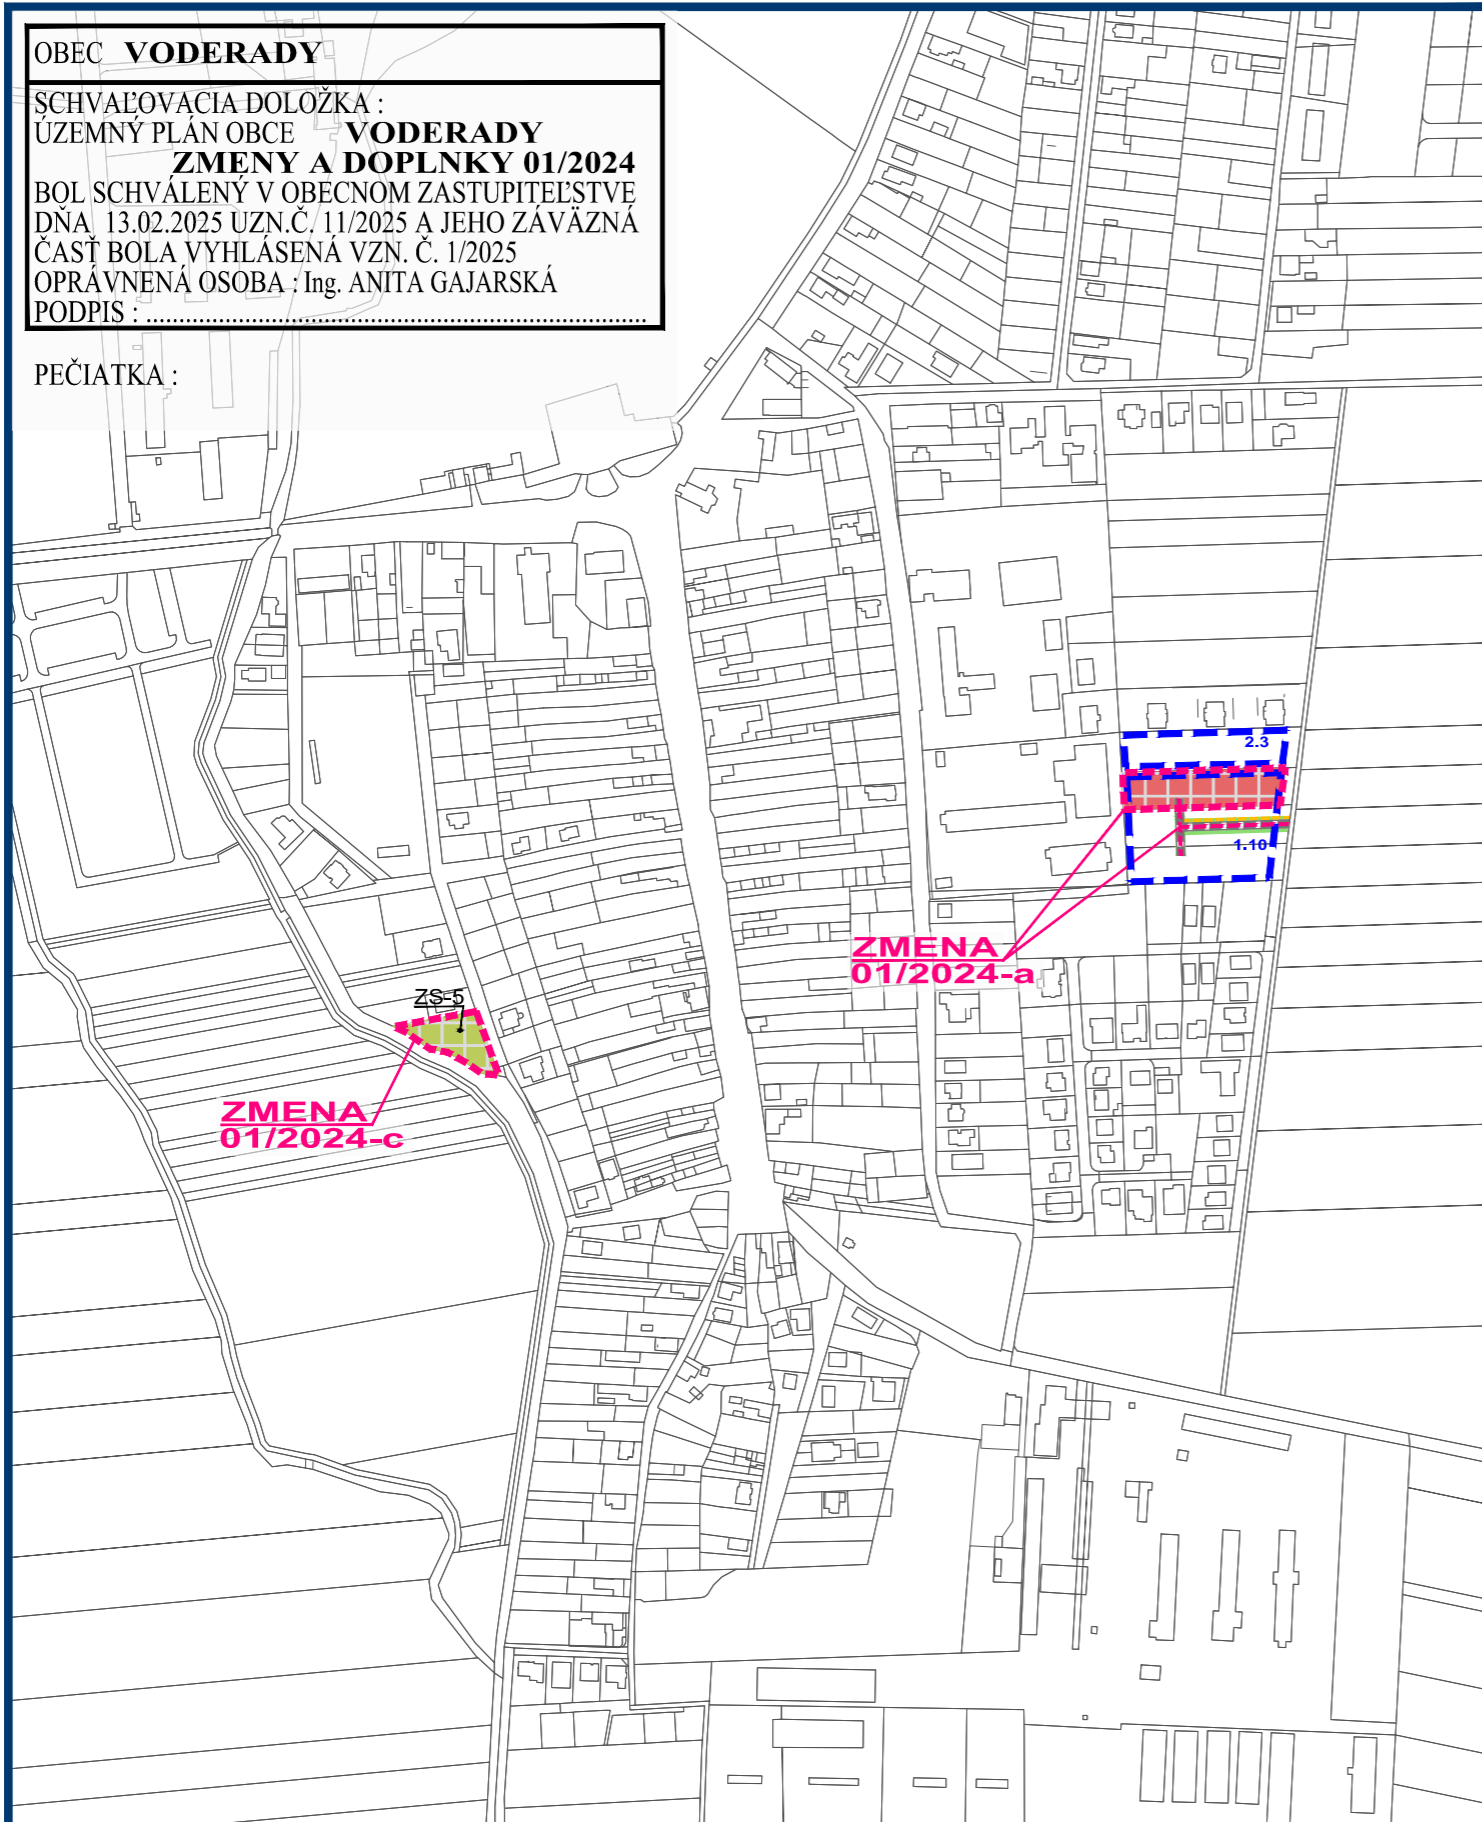


ZMENY A DOPLNKY 01/2024 - ČISTOPIS

VODERADY

ÚZEMNÝ PLÁN OBCE

M 1:5 000

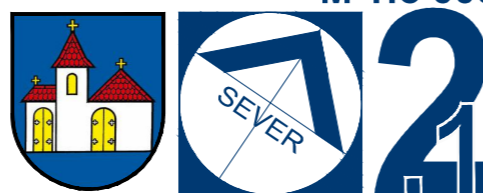


KOMPLEXNÝ VÝKRES PRIESTOROVÉHO
USPORIADANIA A FUNKČNÉHO VYUŽIVANIA HL. RIEŠITEL': ING. ARCH. EVA KRUPOVÄ
ÚZEMIA SO ZÄVÄZNÄU ČASŤU - NAVRH. ZMENA SPRACOVANÉ: FEBRUÄR, 2025

OBJEDNÄVATEĽ: OBEC VODERADY
HL. RIEŠITEL': ING. ARCH. EVA KRUPOVÄ
SPRACOVANÉ: FEBRUÄR, 2025

OBEC VODERADY

SCHVAĽOVACIA DOLOŽKA :
ÚZEMNÝ PLÁN OBCE VODERADY
ZMENY A DOPLNKY 01/2024
BOL SCHVAĽENÝ V OBEČNOM ZASTUPITEĽSTVE
DŇA 13.02.2025 UZN.Č. 11/2025 A JEHO ZÄVÄZNÄ
ČASŤ BOLA VYHLÄSENÄ VZN. Č. 1/2025
OPRÄVNNÄ OSOBA : Ing. ANITA GAJARSKÄ
PODPIS :

PEČIATKA :

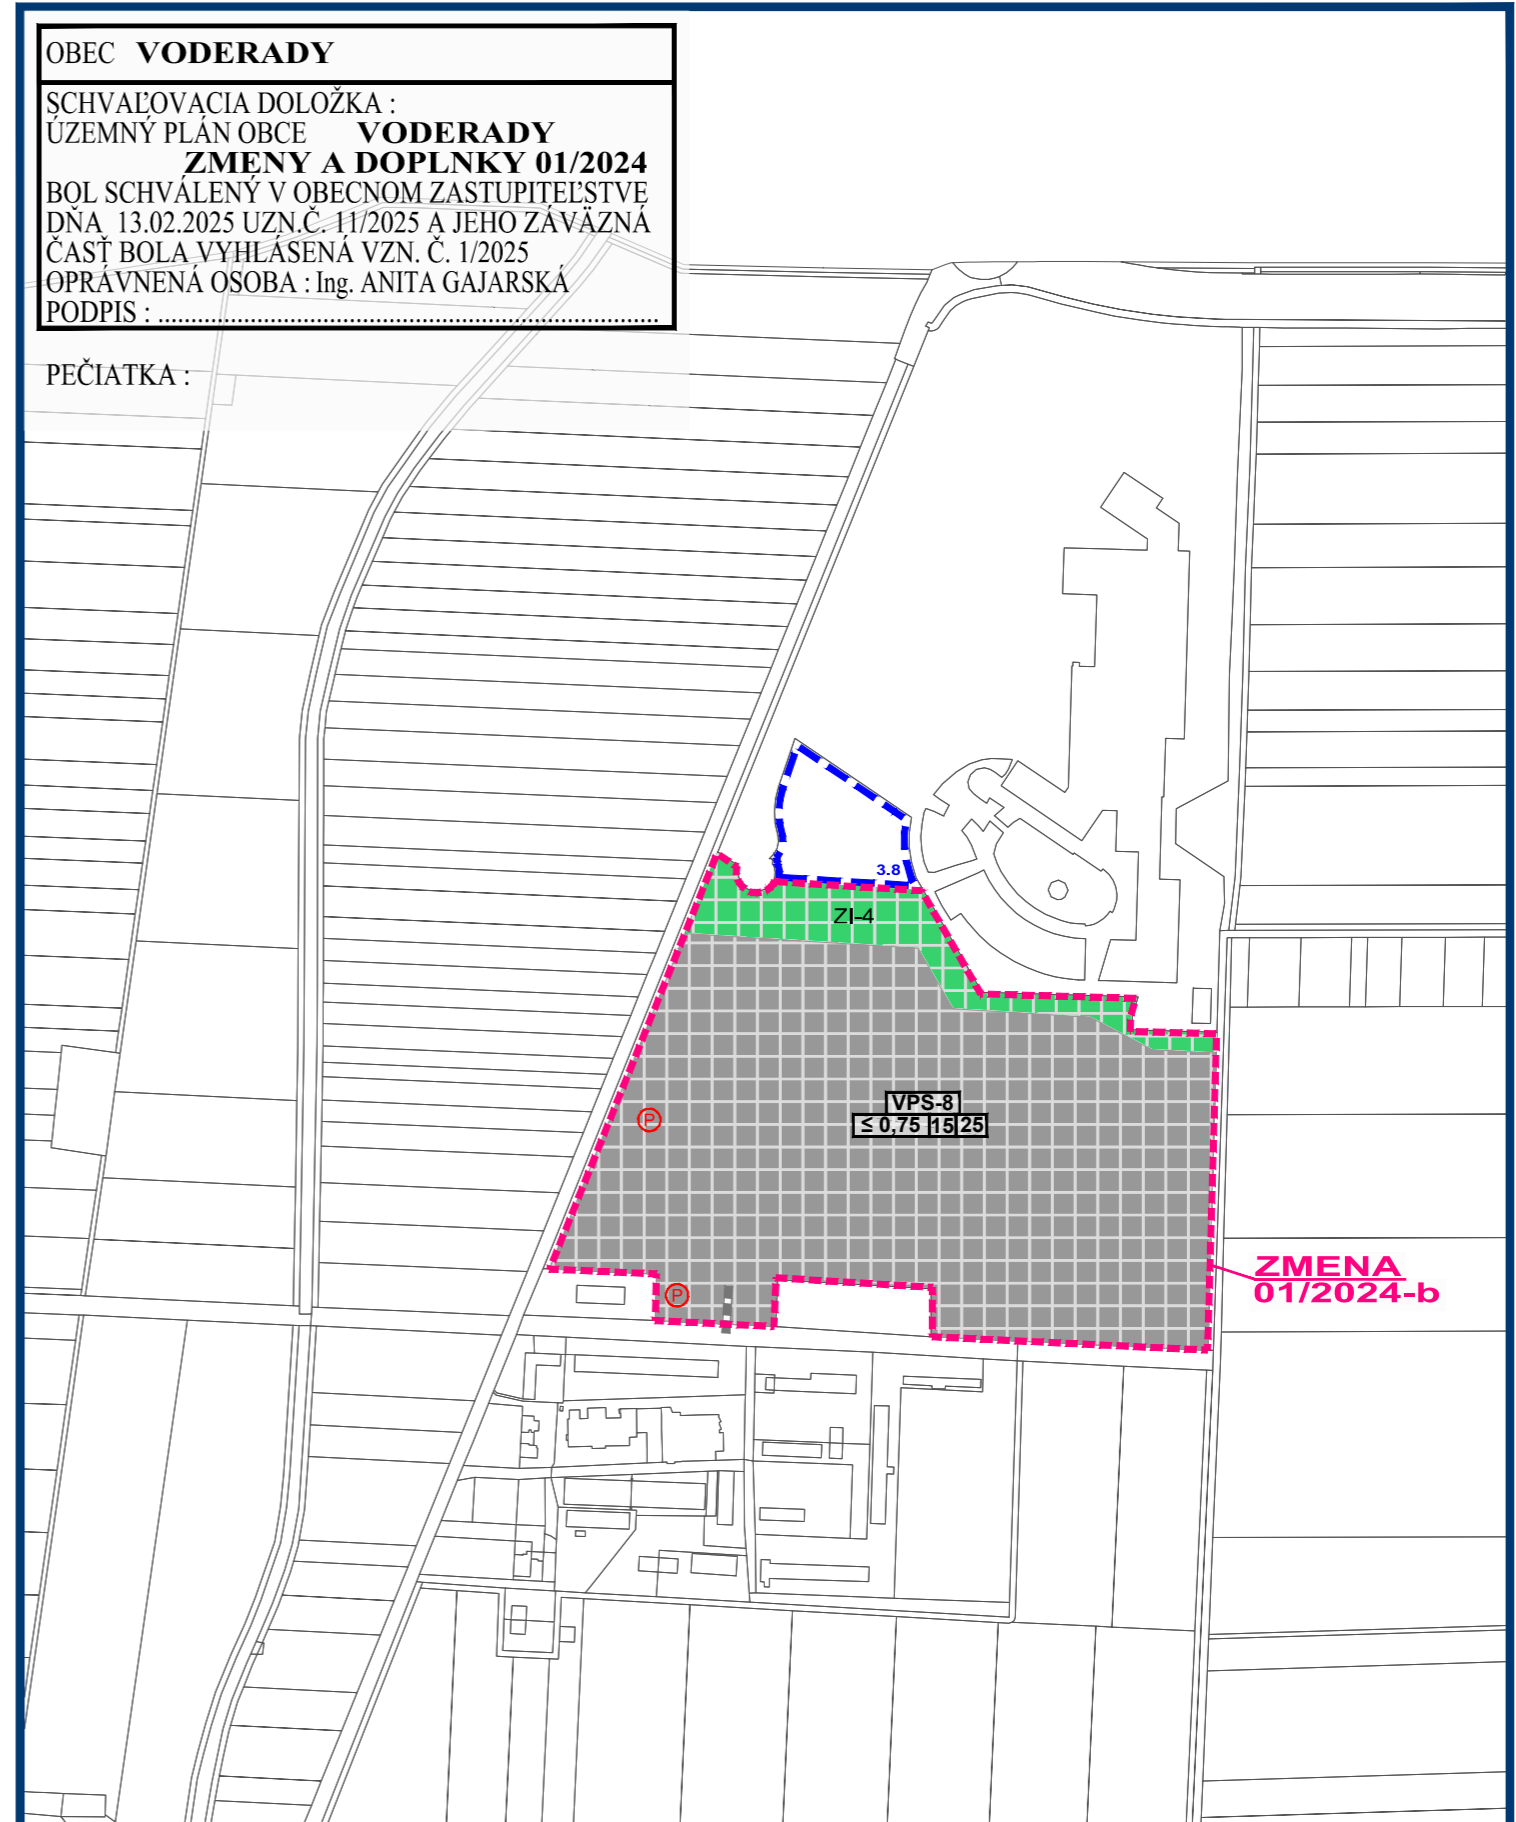

ZMENY A DOPLNKY 01/2024 - ČISTOPIS

VODERADY

ÚZEMNÝ PLÁN OBCE

M 1:5 000



KOMPLEXNÝ VÝKRES PRIESTOROVÉHO
USPORIADANIA A FUNKČNÉHO VYUŽIVANIA HL. RIEŠITEL': ING. ARCH. EVA KRUPOVÄ
ÚZEMIA SO ZÄVÄZNÄU ČASŤU - NAVRH. ZMENA SPRACOVANÉ: FEBRUÄR, 2025

OBJEDNÄVATEĽ: OBEC VODERADY
HL. RIEŠITEL': ING. ARCH. EVA KRUPOVÄ
SPRACOVANÉ: FEBRUÄR, 2025