


ZMENY A DOPLNKY 01/2024 - ČISTOPIS
VODERADY
 ÚZEMNÝ PLÁN OBCE

M 1:5 000

VÝKRES PERSPEKTÍVNEHO
 POUŽITIA POĽNOHOSPODÄRSKEJ
 PÖDY A LPF

OBJEDNÄVATEĽ: OBEC VODERADY
 HL. RIEŠITEL': ING. ARCH. EVA KRUPOVÄ
 SPRACOVANÉ: FEBRUÄR, 2025

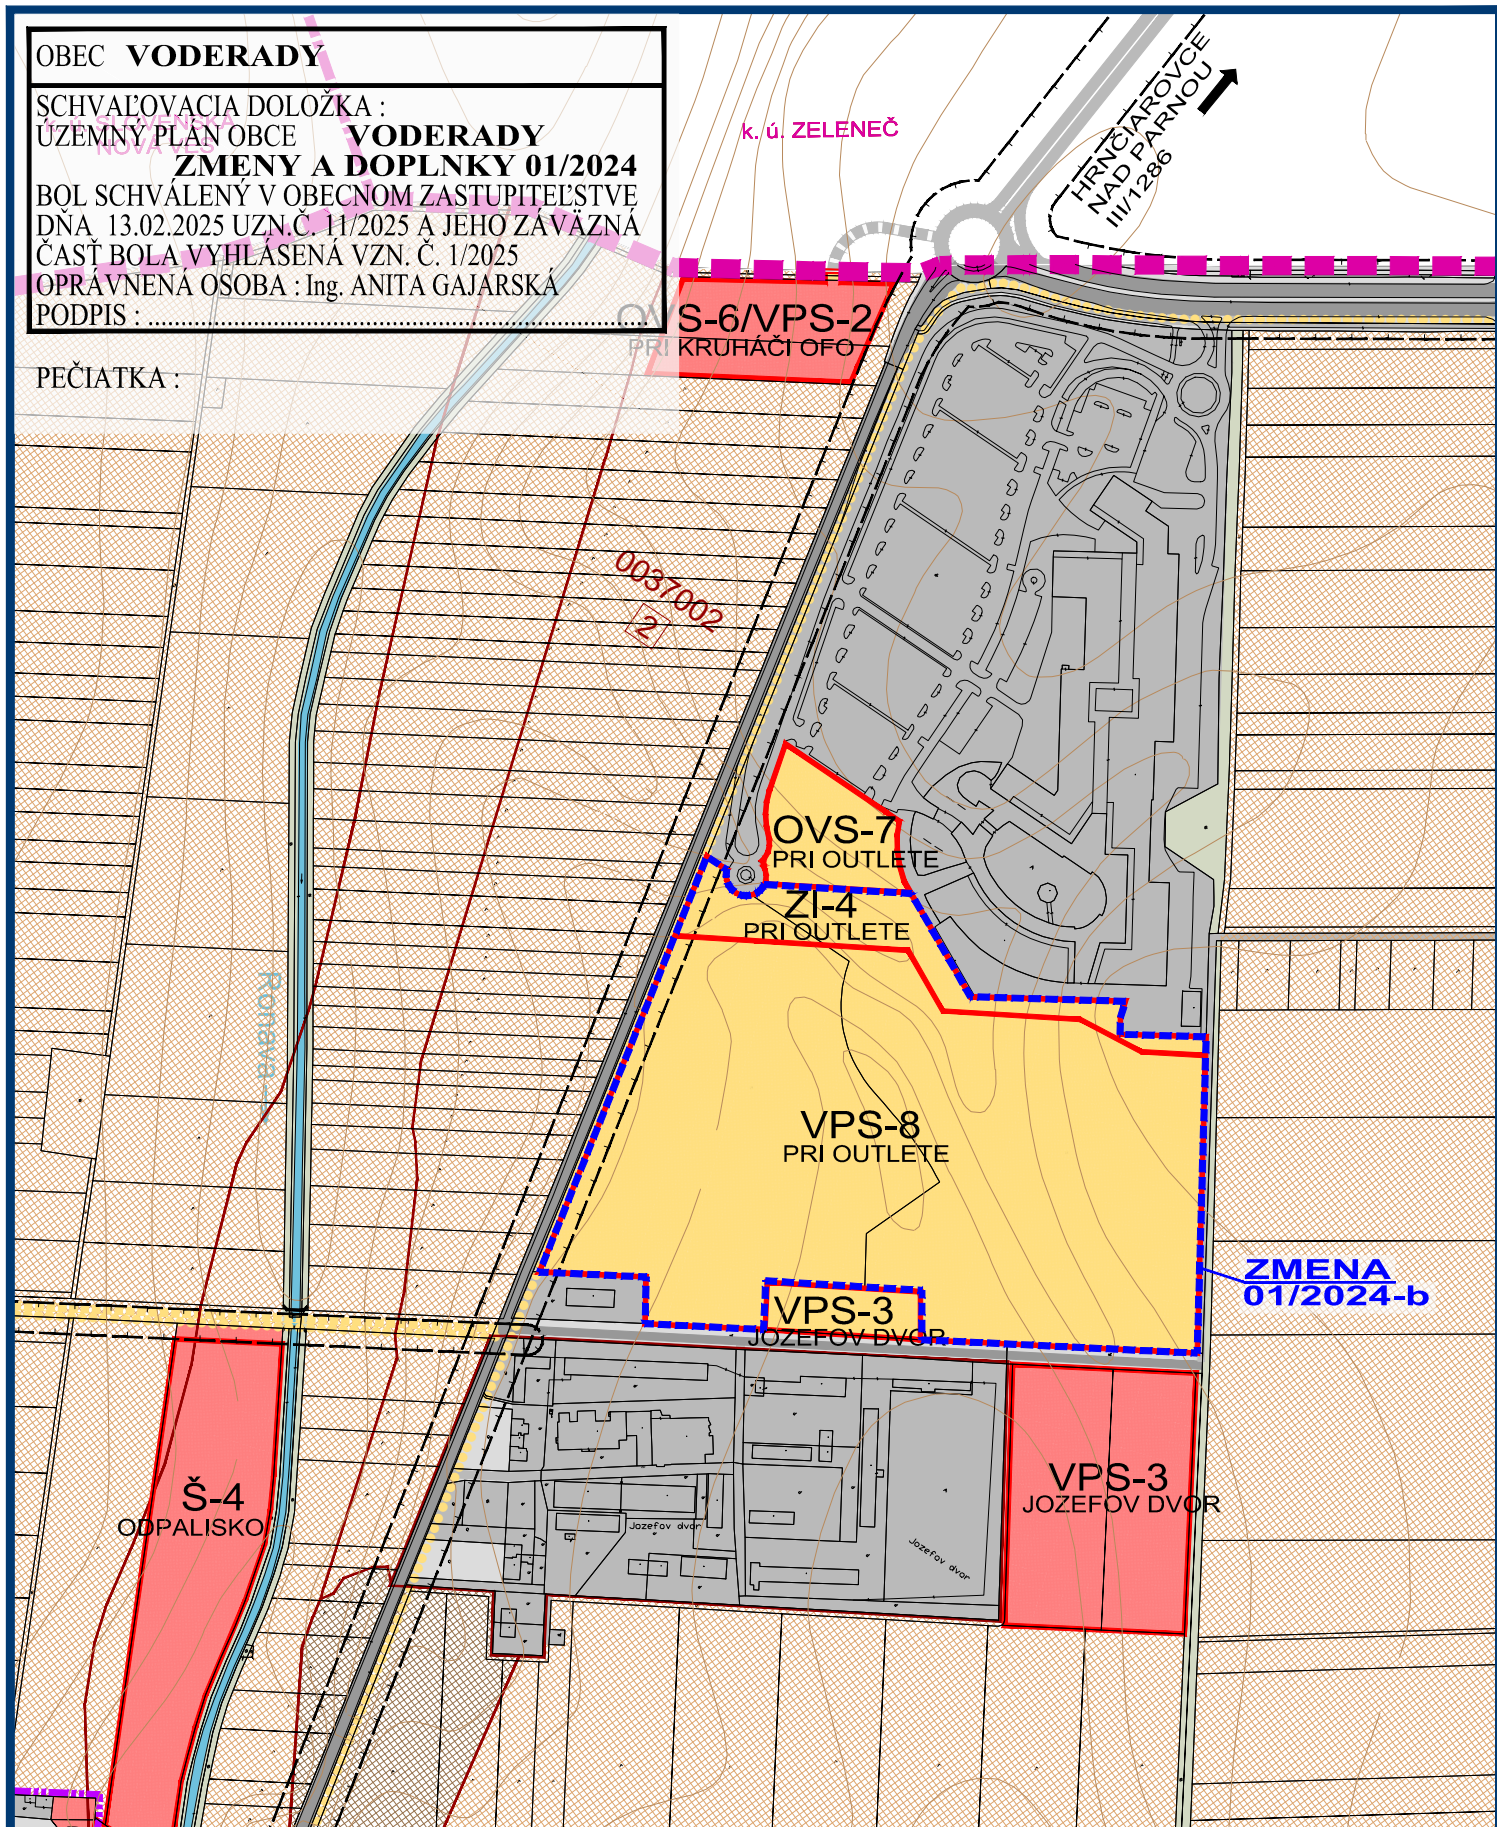


ZMENY A DOPLNKY 01/2024 - ČISTOPIS
VODERADY
 ÚZEMNÝ PLÁN OBCE

M 1:5 000

VÝKRES PERSPEKTÍVNEHO
 POUŽITIA POĽNOHOSPODÄRSKEJ
 PÖDY A LPF

OBJEDNÄVATEĽ: OBEC VODERADY
 HL. RIEŠITEL': ING. ARCH. EVA KRUPOVÄ
 SPRACOVANÉ: FEBRUÄR, 2025

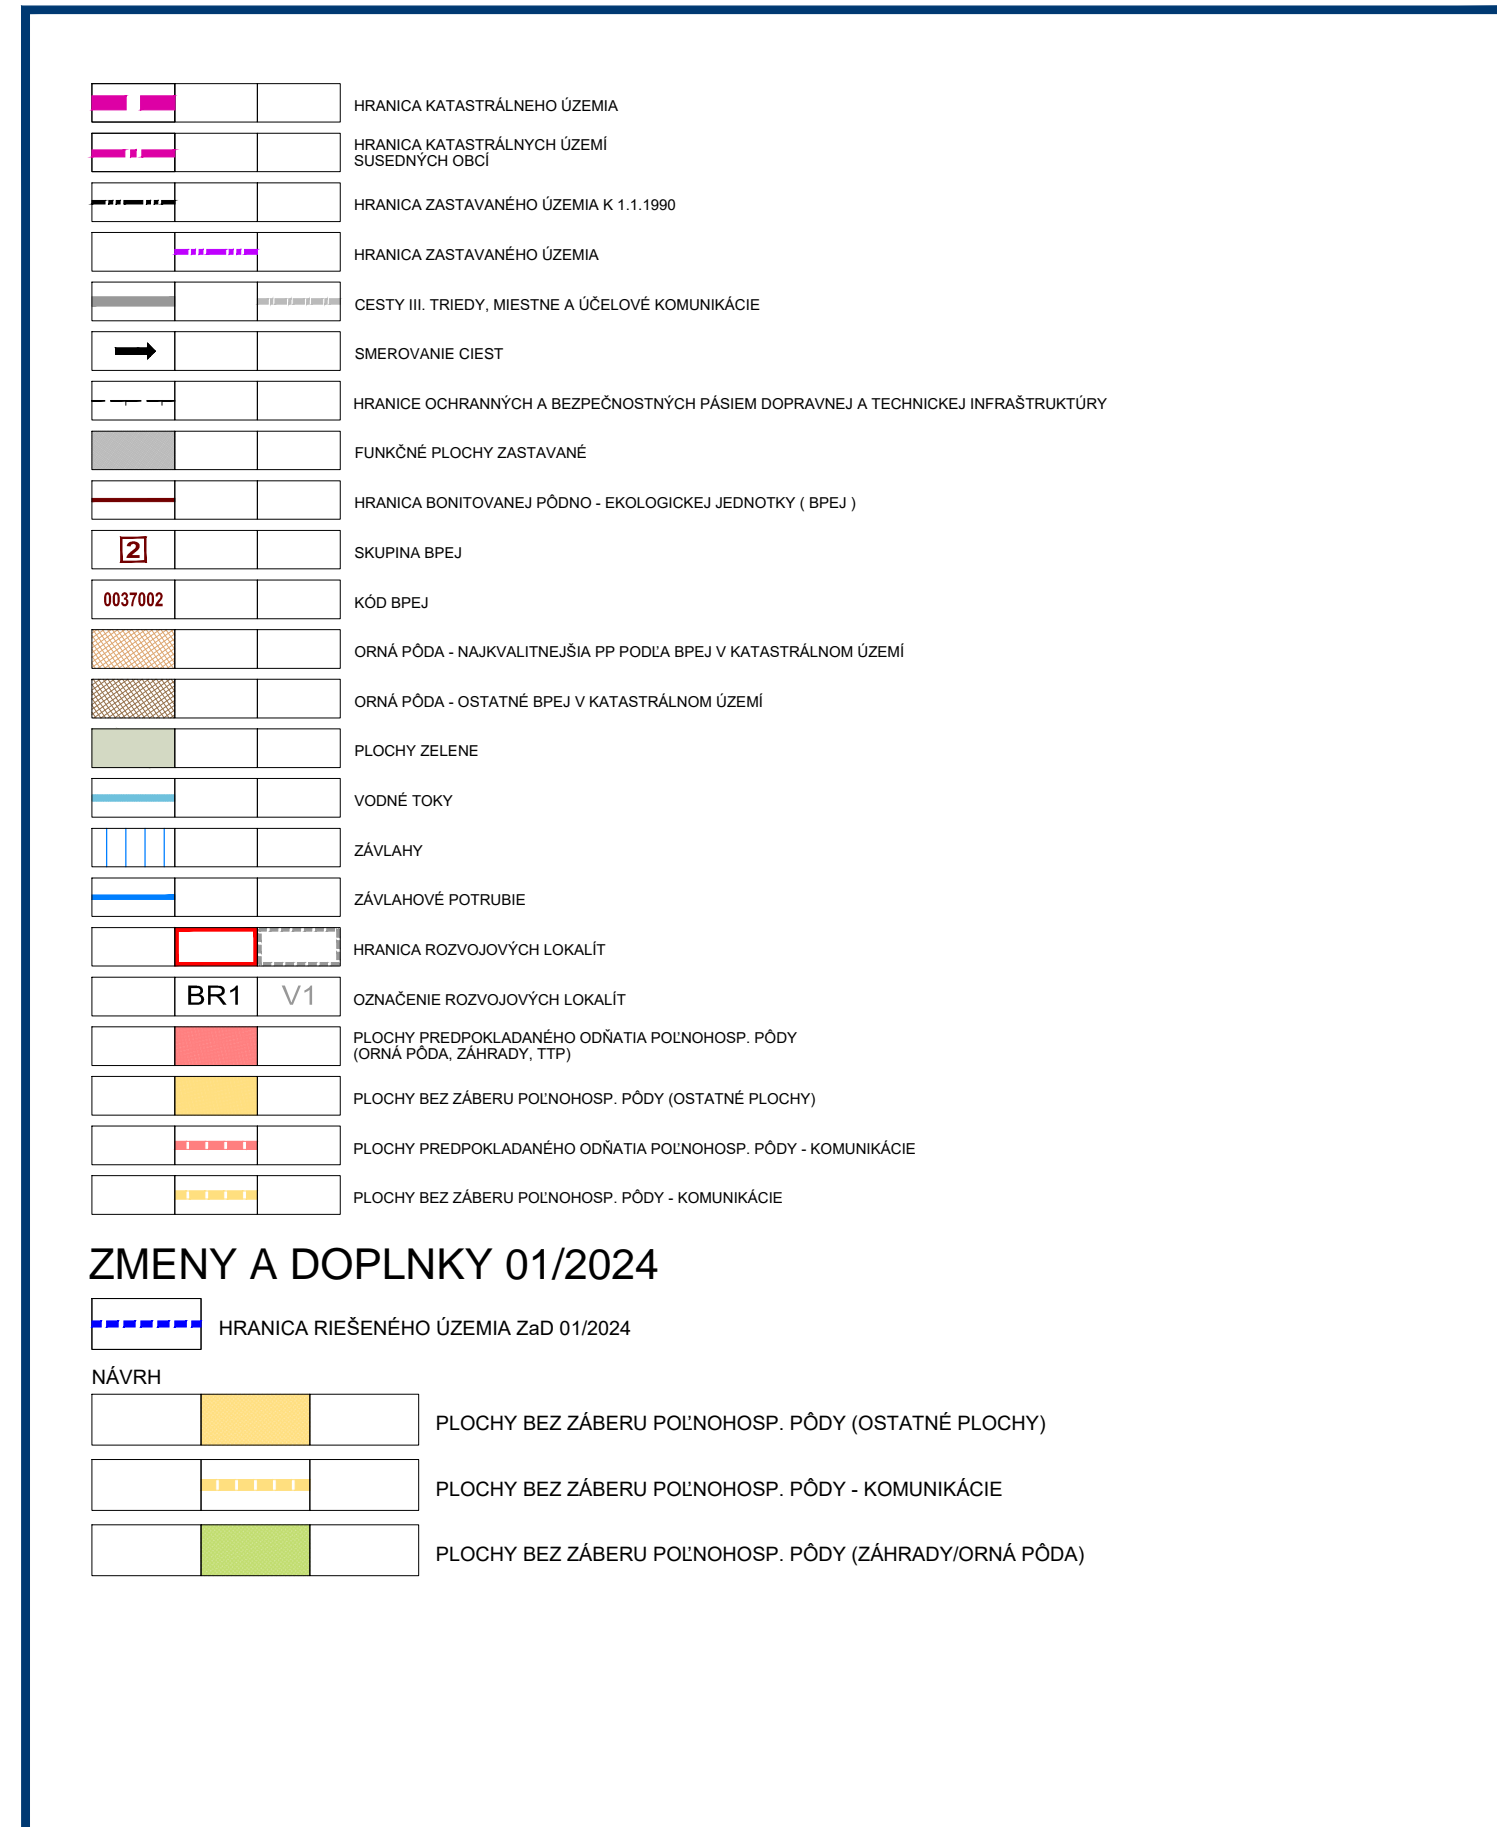

ZMENY A DOPLNKY 01/2024 - ČISTOPIS
VODERADY
 ÚZEMNÝ PLÁN OBCE

M 1:5 000

VÝKRES PERSPEKTÍVNEHO
 POUŽITIA POĽNOHOSPODÄRSKEJ
 PÖDY A LPF

OBJEDNÄVATEĽ: OBEC VODERADY
 HL. RIEŠITEL': ING. ARCH. EVA KRUPOVÄ
 SPRACOVANÉ: FEBRUÄR, 2025