


OBEC **VODERADY**  
 SCHVAĽOVACIA DOLOŽKA :  
 ÚZEMNÝ PLÁN OBCE **VODERADY**  
**ZMENY A DOPLNKY 01/2024**  
 BOL SCHVAĽENÝ V OBEČNOM ZASTUPITELSTVE  
 DŇA 13.02.2025 UZN.Č. 11/2025 A JEHO ZÁVÄZNÄ  
 ČASŤ BOLA VYHLÄSENÄ VZN. Č. 1/2025  
 OPRÄVĚNÄ OSOBA : Ing. ANITA GAJARSKÄ  
 PODPIS : .....

PEČIATKA :

ZMENY A DOPLNKY 01/2024 - ČISTOPIS  
**VODERADY**  
 ÚZEMNÝ PLÁN OBCE

M 1:5 000

OBJEDNÄVATEĽ: OBEC VODERADY  
 HL. RIEŠITEL' : ING. ARCH. EVA KRUPOVÄ  
 SPRACOVANÉ: FEBRUÄR, 2025

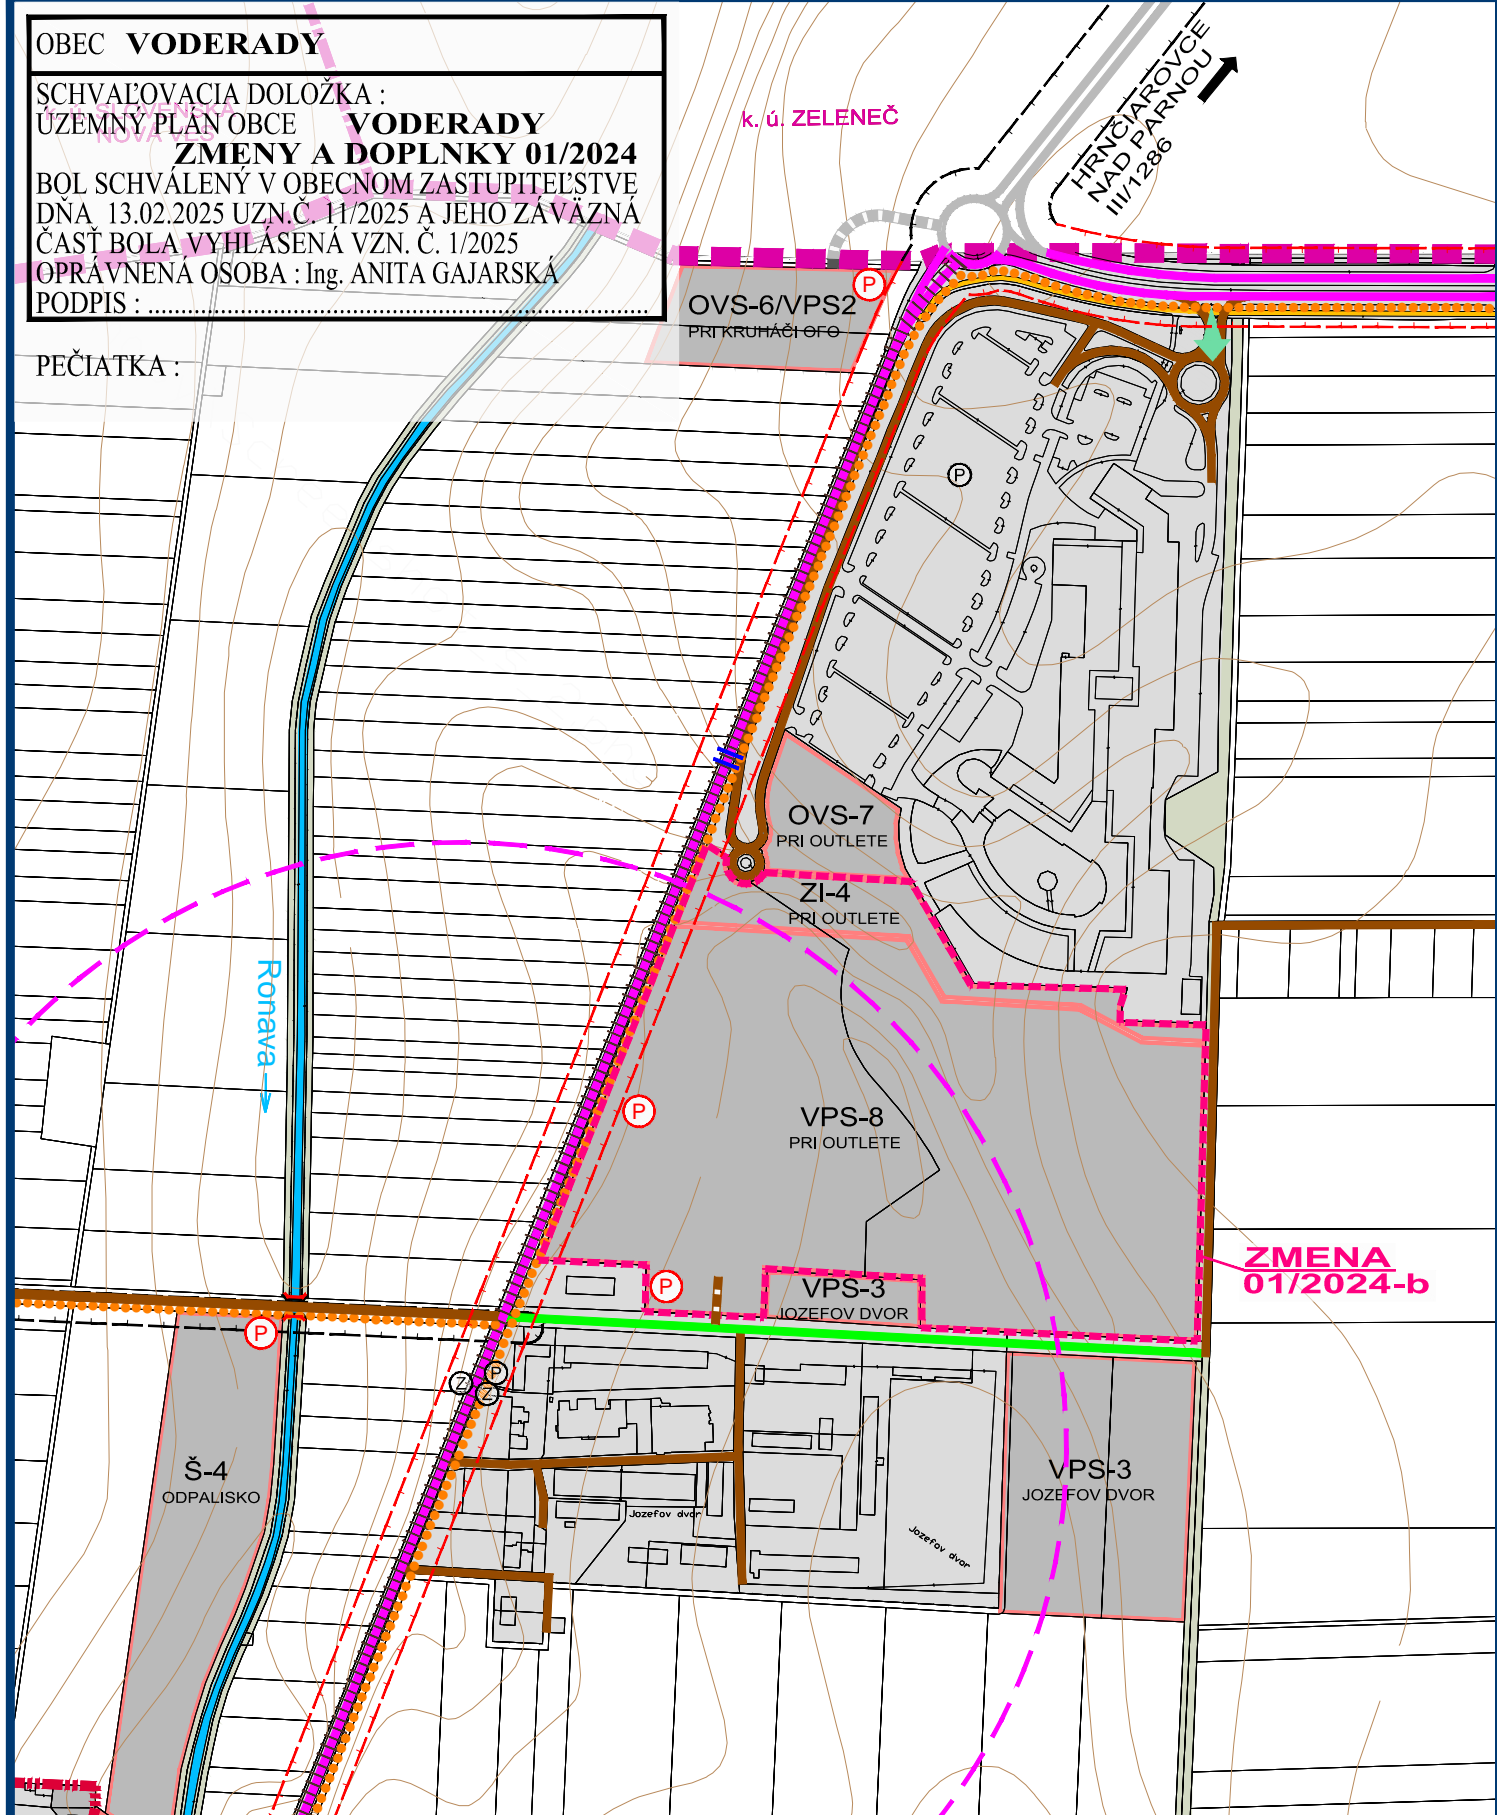

OBEC **VODERADY**  
 SCHVAĽOVACIA DOLOŽKA :  
 ÚZEMNÝ PLÁN OBCE **VODERADY**  
**ZMENY A DOPLNKY 01/2024**  
 BOL SCHVAĽENÝ V OBEČNOM ZASTUPITELSTVE  
 DŇA 13.02.2025 UZN.Č. 11/2025 A JEHO ZÄVÄZNÄ  
 ČASŤ BOLA VYHLÄSENÄ VZN. Č. 1/2025  
 OPRÄVĚNÄ OSOBA : Ing. ANITA GAJARSKÄ  
 PODPIS : .....

PEČIATKA :

ZMENY A DOPLNKY 01/2024 - ČISTOPIS  
**VODERADY**  
 ÚZEMNÝ PLÁN OBCE

M 1:5 000

OBJEDNÄVATEĽ: OBEC VODERADY  
 HL. RIEŠITEL' : ING. ARCH. EVA KRUPOVÄ  
 SPRACOVANÉ: FEBRUÄR, 2025

**LEGENDA**

STAV	NÄVRH	VÝHLÄD
		HRANICA KATASTRÄLNÉHO ÚZEMIA
		HRANICA KATASTRÄLNÝCH ÚZEMÍ SUSEDNÝCH OBČÍ
		HRANICA ZASTAVANÉHO ÚZEMIA K 1.1.1990
		HRANICA ZASTAVANÉHO ÚZEMIA
		FUNKČNÉ PLOCHY ZASTAVANÉ
		PLOCHY ZELENÉ
		HRANICE OCHRANNÝCH PÄSIEM TECHNICKEJ INFRAŠTRUKTÚRY
		OCHRANNÉ PÄSMO CESTY
		OHRANIČENIE SIDELNÉHO ÚTVARU OBCE DOPRAVNOU ZNAČKOU
		CESTY III. TRIEDY Č. 1285, 1286, 1283
		ZBERNÄ CESTA - PRIEŤÄH CESTY III. TRIEDY V ZASTAVANOM ÚZEMÍ
		CESTY MIESTNE OBSLUŽNÉ
		CESTY UPOKOJENÉ
		POLNÉ CESTY SPEVNENÉ A NESPEVNENÉ CESTY ÜCELOVÉ
		CHODNÍKY PRE CYKLISTOV A CHODCOV
		MIESTNE CYKLOTRASY
		PARKOVISKÄ / ZASTÄVKY HD
		IZOCHRONY PEŠEJ DOSTUPNOSTI ZASTÄVOK HD
		SMEROVANIE CIEST
		JEDNOSMERNÄ KOMUNIKÄCIA
		VJAZDY DO AREÄOV
		MOSTY
		MOSTY, LÄVKY NA REKONŠTRUKCIU
		KOMUNIKÄCIE URČENÉ NA REKONŠTRUKCIU
		OZNAČENIE FUNKČNEJ TRIEDY

**ZMENY A DOPLNKY 01/2024**

	HRANICA RIEŠENÉHO ÜZEMIA ZaD 01/2024
	CESTY MIESTNE OBSLUŽNÉ
	CESTY ÜCELOVÉ
	CHODNÍKY PRE CYKLISTOV A CHODCOV

**ZMENY A DOPLNKY 01/2024 - ČISTOPIS**  
**VODERADY**  
 ÚZEMNÝ PLÁN OBCE

M 1:5 000

OBJEDNÄVATEĽ: OBEC VODERADY  
 HL. RIEŠITEL' : ING. ARCH. EVA KRUPOVÄ  
 SPRACOVANÉ: FEBRUÄR, 2025