


M 1:5 000


# VODERADY

ÚZEMNÝ PLÁN OBCE

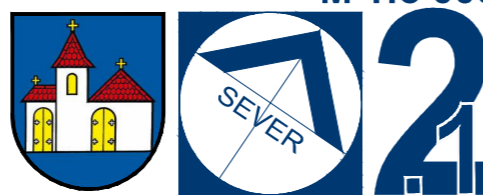

KOMPLEXNÝ VÝKRES PRIESTOROVÉHO  
 USPORIADANIA A FUNKČNÉHO VYUŽÍVANIA  
 ÚZEMIA SO ZÁVÄZNOU ČASŤOU - PLATNÝ ÚPN OBCE

OBJEDNÁVATEL: OBEC VODERADY  
 HL. RIEŠITEL: ING. ARCH. EVA KRUPOVÁ

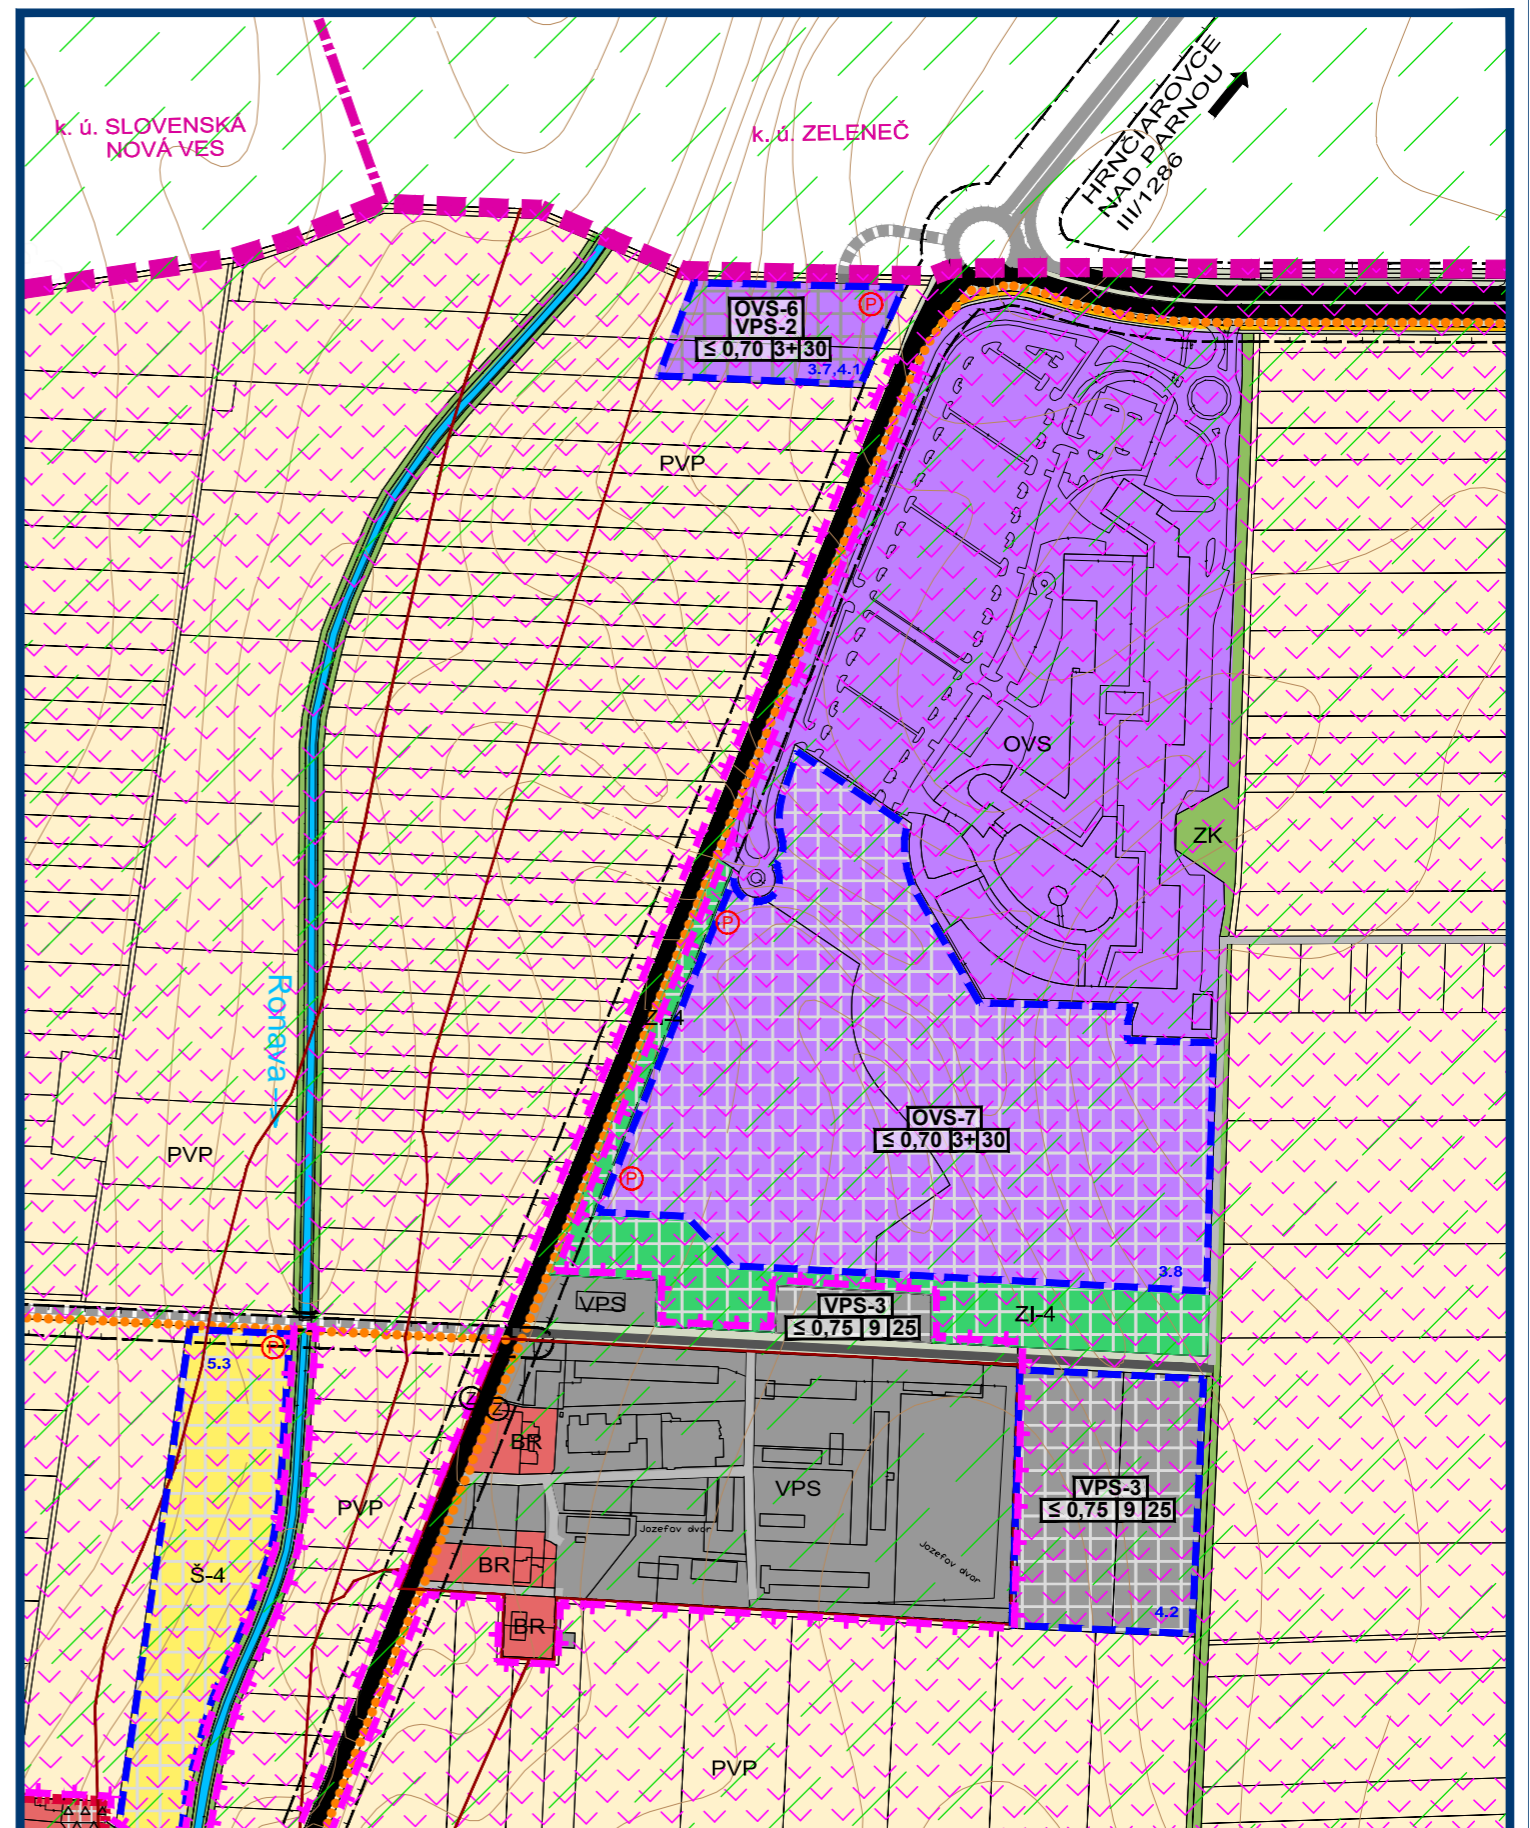

M 1:5 000

# VODERADY

ÚZEMNÝ PLÁN OBCE



KOMPLEXNÝ VÝKRES PRIESTOROVÉHO  
 USPORIADANIA A FUNKČNÉHO VYUŽÍVANIA  
 ÚZEMIA SO ZÁVÄZNOU ČASŤOU - PLATNÝ ÚPN OBCE

OBJEDNÁVATEL: OBEC VODERADY  
 HL. RIEŠITEL: ING. ARCH. EVA KRUPOVÁ