

ZMENY A DOPLNKY 01/2024 - ČISTOPIS


VODERADY

ÚZEMNÝ PLÁN OBCE

M 1:5 000

OBJEDNÁVATEĽ: OBEC VODERADY
 HL. RIEŠITEL: ING. ARCH. EVA KRUPOVÁ
 SPRACOVANÉ: FEBRUÁR, 2025

SCHÉMA ZÁVÄZNÝCH ČASŤÍ RIEŠENIA
 A VEREJNOPROSPEŠNÝCH STAVIEB

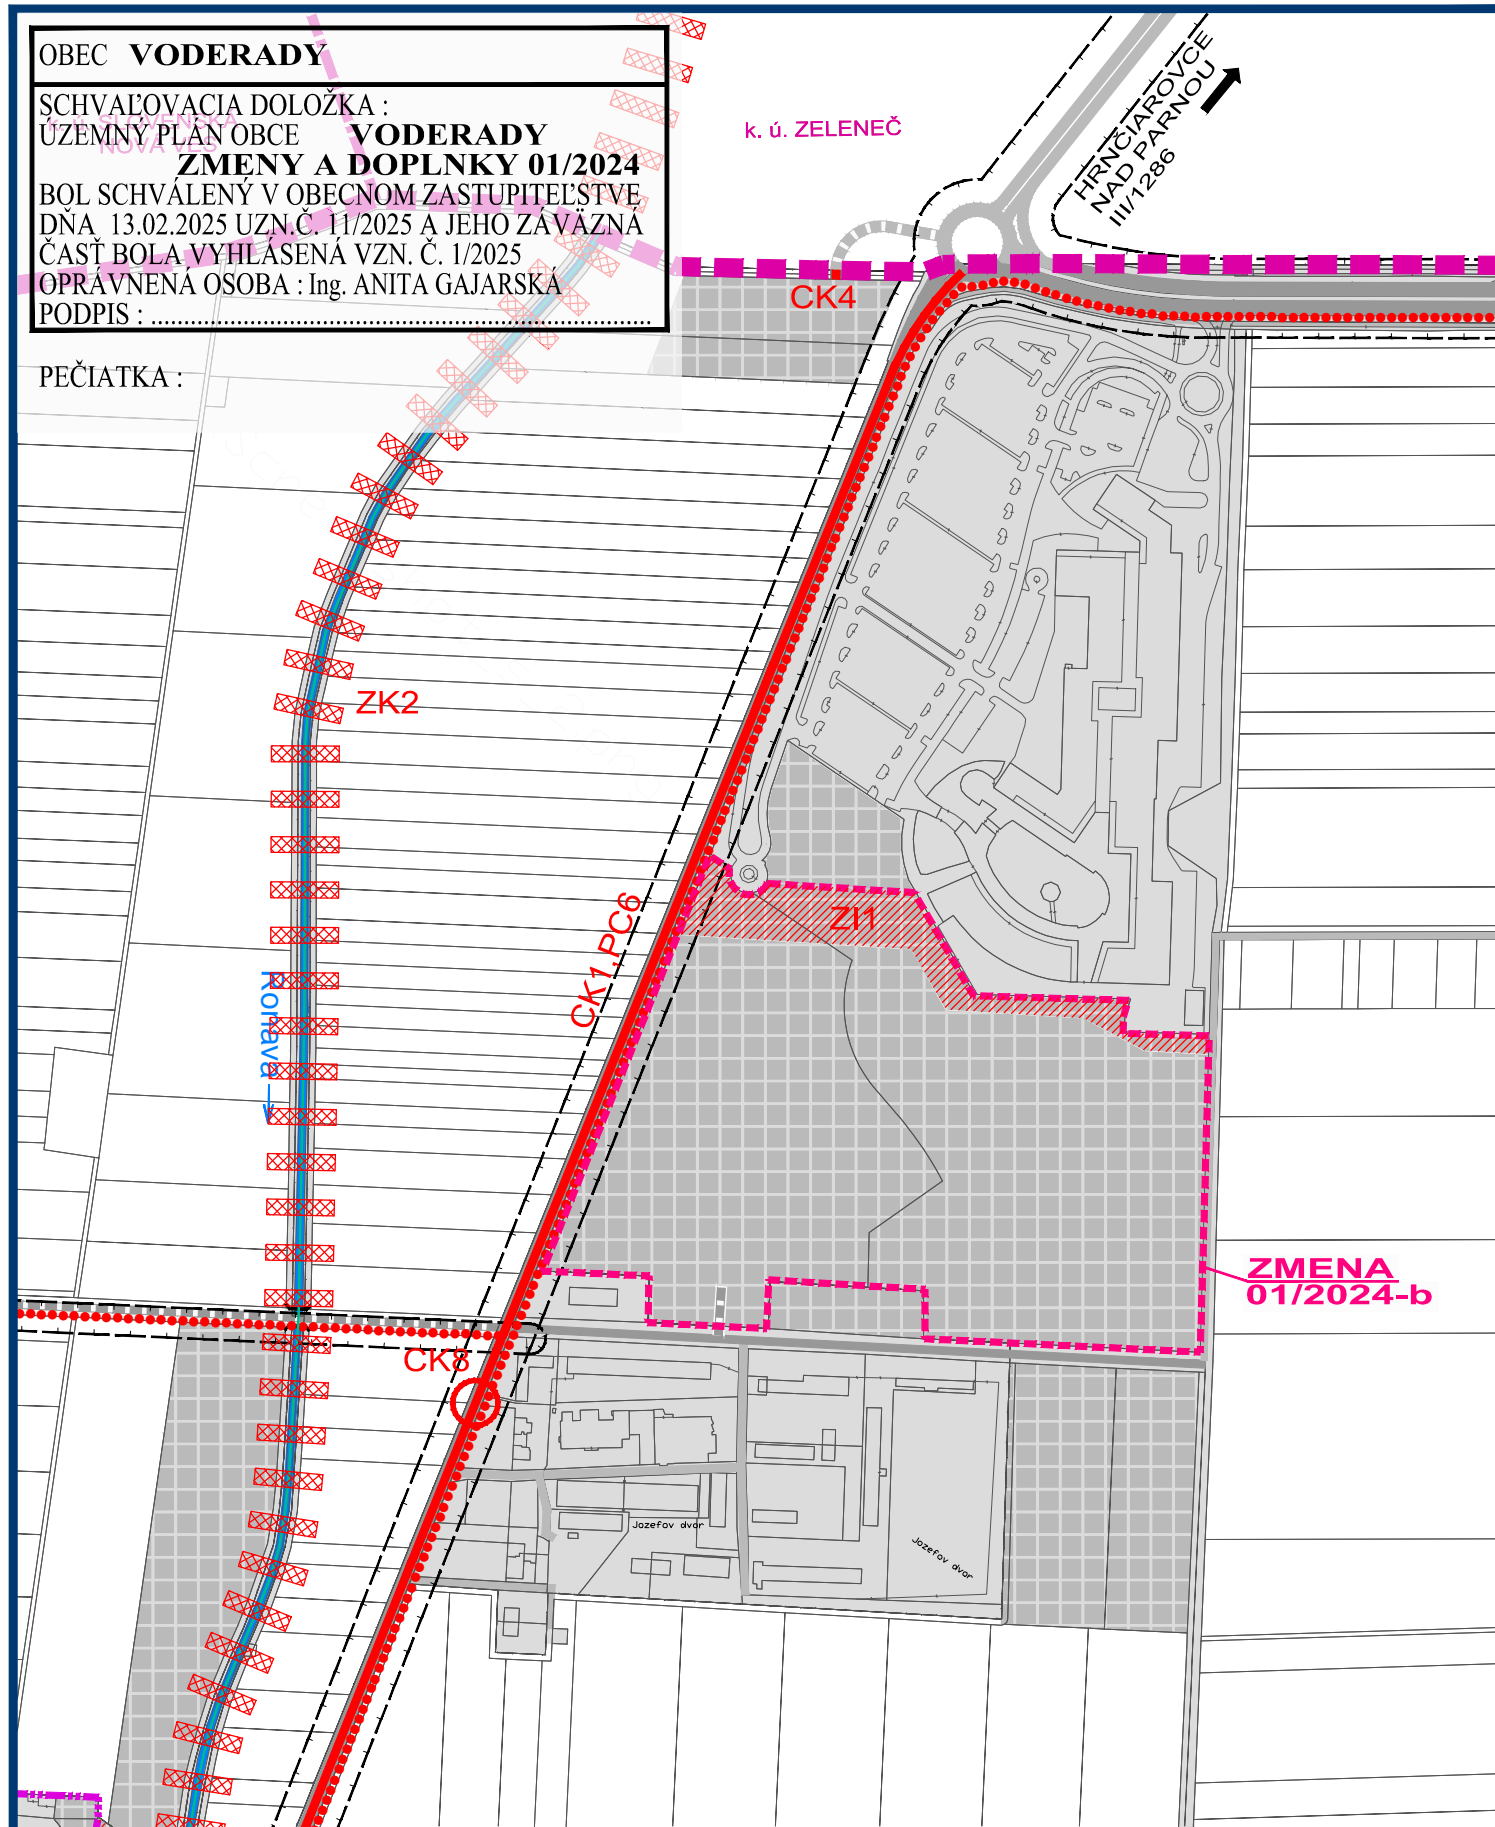

ZMENY A DOPLNKY 01/2024 - ČISTOPIS

VODERADY

ÚZEMNÝ PLÁN OBCE

M 1:5 000

OBJEDNÁVATEĽ: OBEC VODERADY
 HL. RIEŠITEL: ING. ARCH. EVA KRUPOVÁ
 SPRACOVANÉ: FEBRUÁR, 2025

SCHÉMA ZÁVÄZNÝCH ČASŤÍ RIEŠENIA
 A VEREJNOPROSPEŠNÝCH STAVIEB



ZMENY A DOPLNKY 01/2024 - ČISTOPIS

VODERADY

ÚZEMNÝ PLÁN OBCE

M 1:5 000

OBJEDNÁVATEĽ: OBEC VODERADY
 HL. RIEŠITEL: ING. ARCH. EVA KRUPOVÁ
 SPRACOVANÉ: FEBRUÁR, 2025

SCHÉMA ZÁVÄZNÝCH ČASŤÍ RIEŠENIA
 A VEREJNOPROSPEŠNÝCH STAVIEB

