


ZMENY A DOPLNKY 01/2024 - ČISTOPIS M 1:5 000
VODERADY
 ÚZEMNÝ PLÁN OBCE

KOMPLEXNÝ VÝKRES PRIESTOROVÉHO
 USPORIADANIA A FUNKČNÉHO VYUŽÍVANIA
 ÚZEMIA SO ZÁVÄZNOU ČASŤOU - PO ZMENE


OBJEDNÁVATEĽ: OBEC VODERADY
 HL. RIEŠITEĽ: ING. ARCH. EVA KRUPOVÁ
 SPRACOVANÉ: FEBRUÁR, 2025

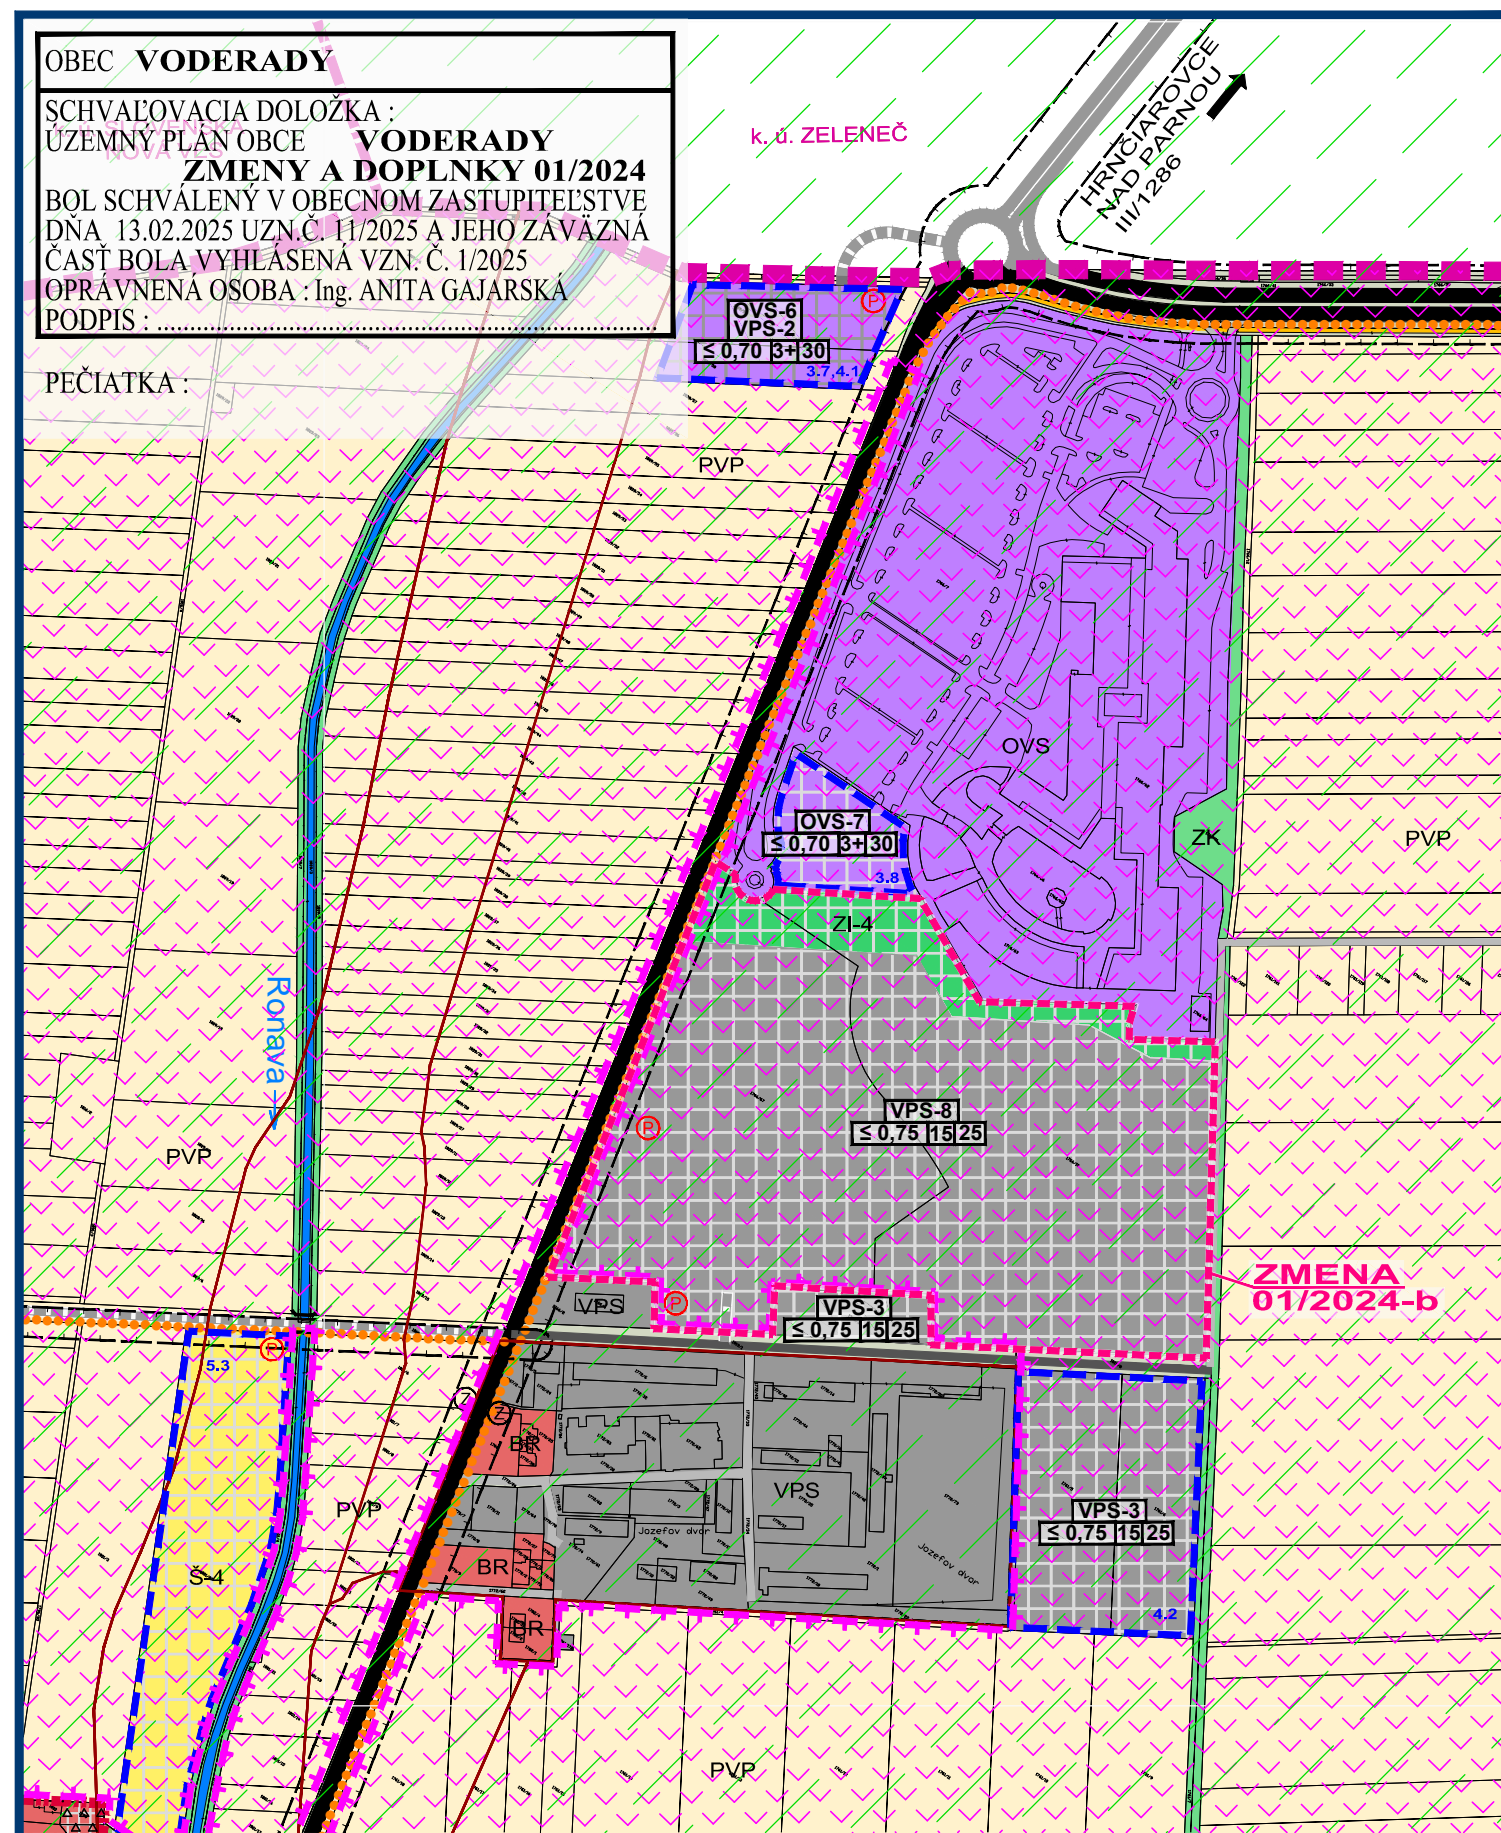

ZMENY A DOPLNKY 01/2024 - ČISTOPIS M 1:5 000
VODERADY
 ÚZEMNÝ PLÁN OBCE

KOMPLEXNÝ VÝKRES PRIESTOROVÉHO
 USPORIADANIA A FUNKČNÉHO VYUŽÍVANIA
 ÚZEMIA SO ZÁVÄZNOU ČASŤOU - PO ZMENE


OBJEDNÁVATEĽ: OBEC VODERADY
 HL. RIEŠITEĽ: ING. ARCH. EVA KRUPOVÁ
 SPRACOVANÉ: FEBRUÁR, 2025

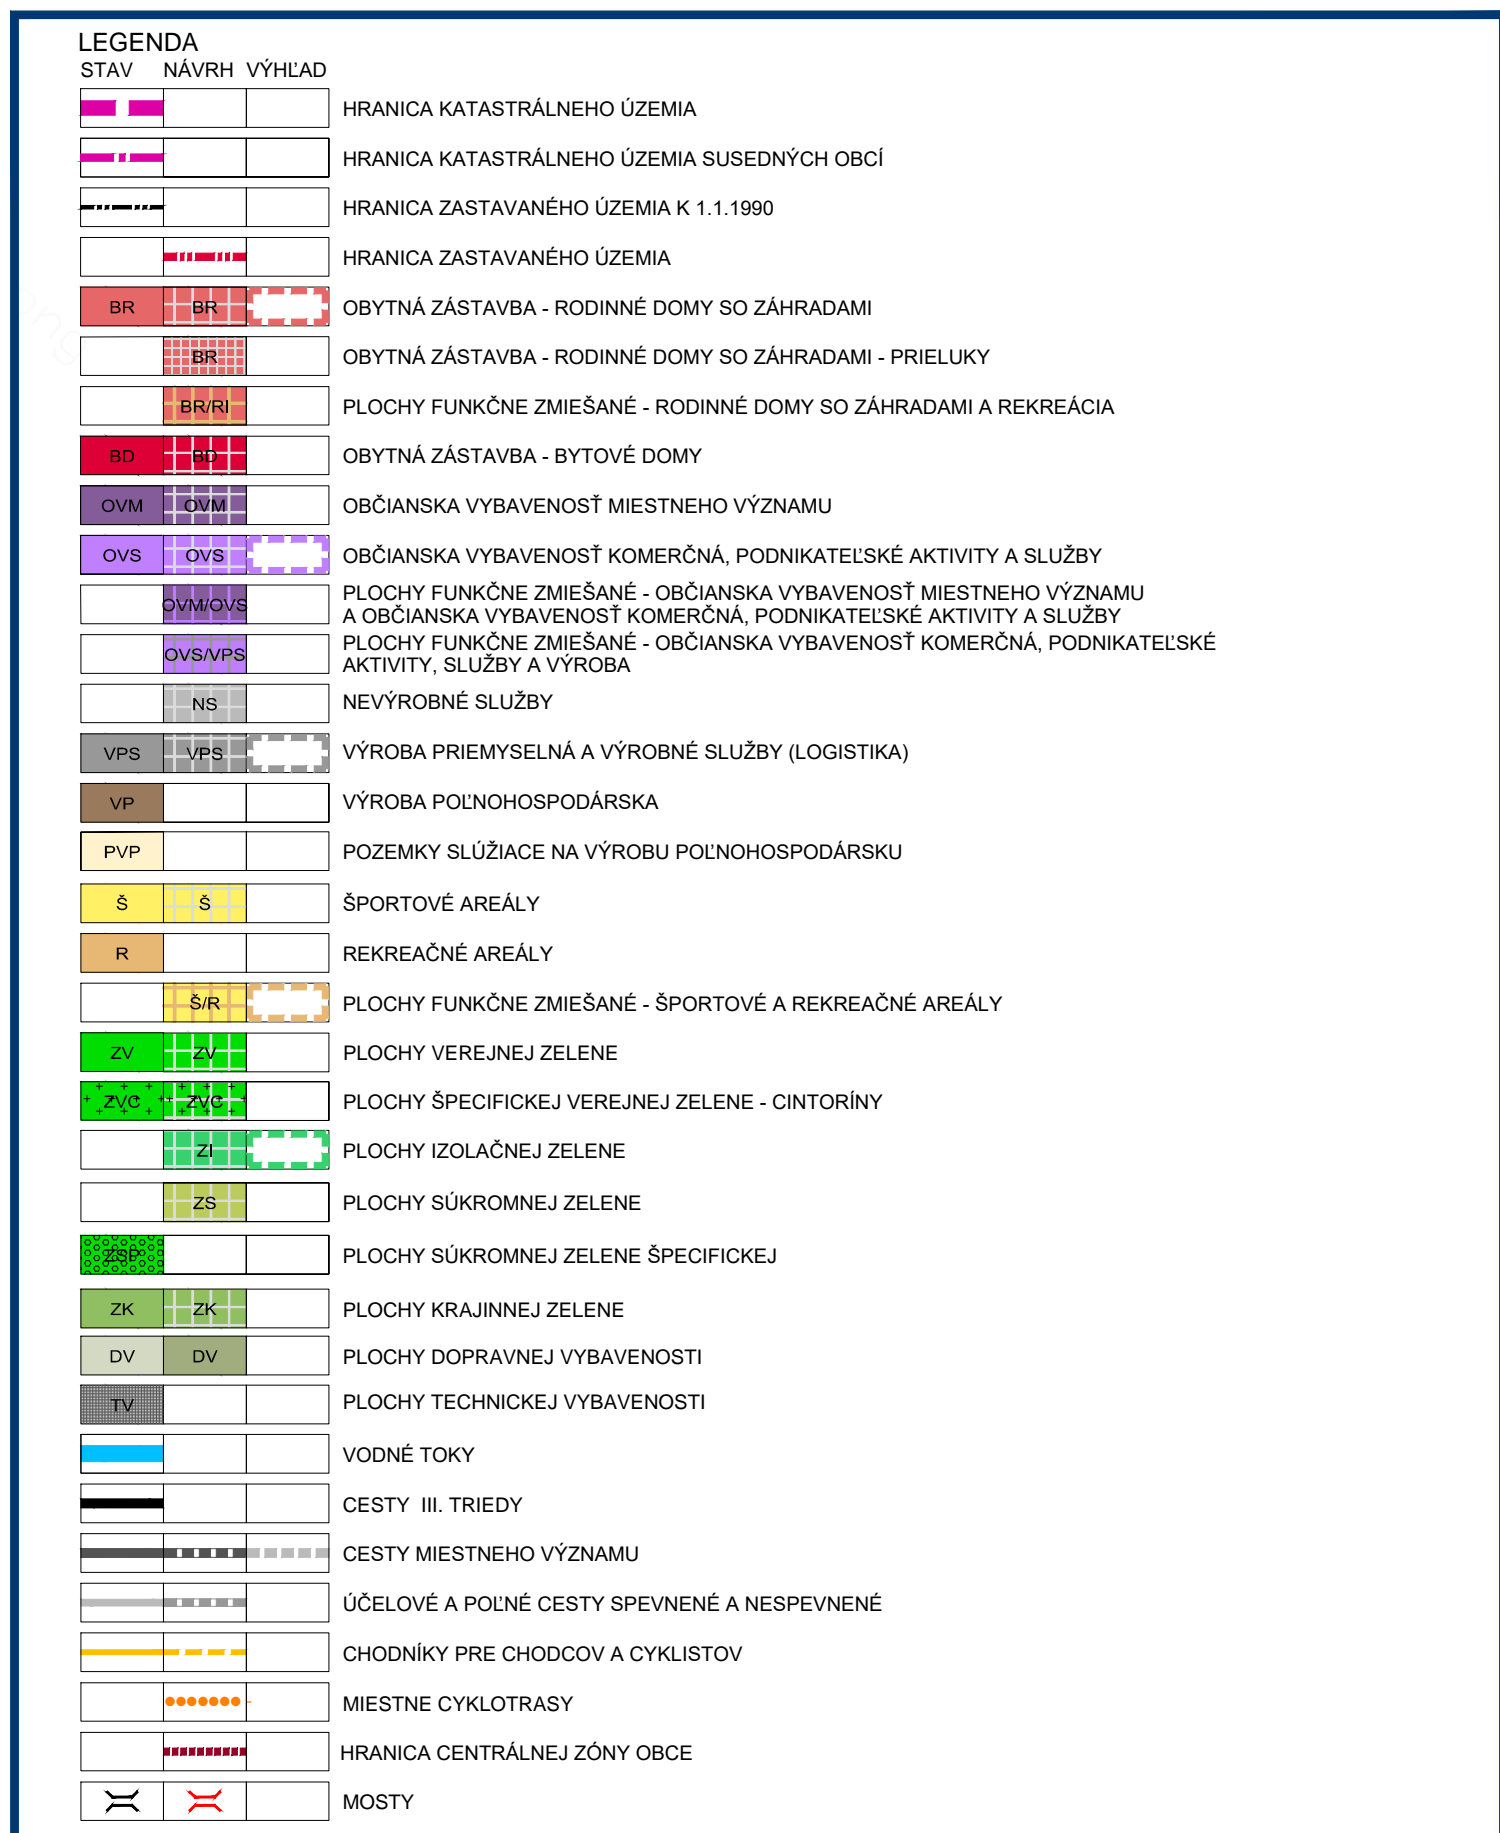

ZMENY A DOPLNKY 01/2024 - ČISTOPIS M 1:5 000
VODERADY
 ÚZEMNÝ PLÁN OBCE

KOMPLEXNÝ VÝKRES PRIESTOROVÉHO
 USPORIADANIA A FUNKČNÉHO VYUŽÍVANIA
 ÚZEMIA SO ZÁVÄZNOU ČASŤOU - LEGENDA

OBJEDNÁVATEĽ: OBEC VODERADY
 HL. RIEŠITEĽ: ING. ARCH. EVA KRUPOVÁ
 SPRACOVANÉ: FEBRUÁR, 2025

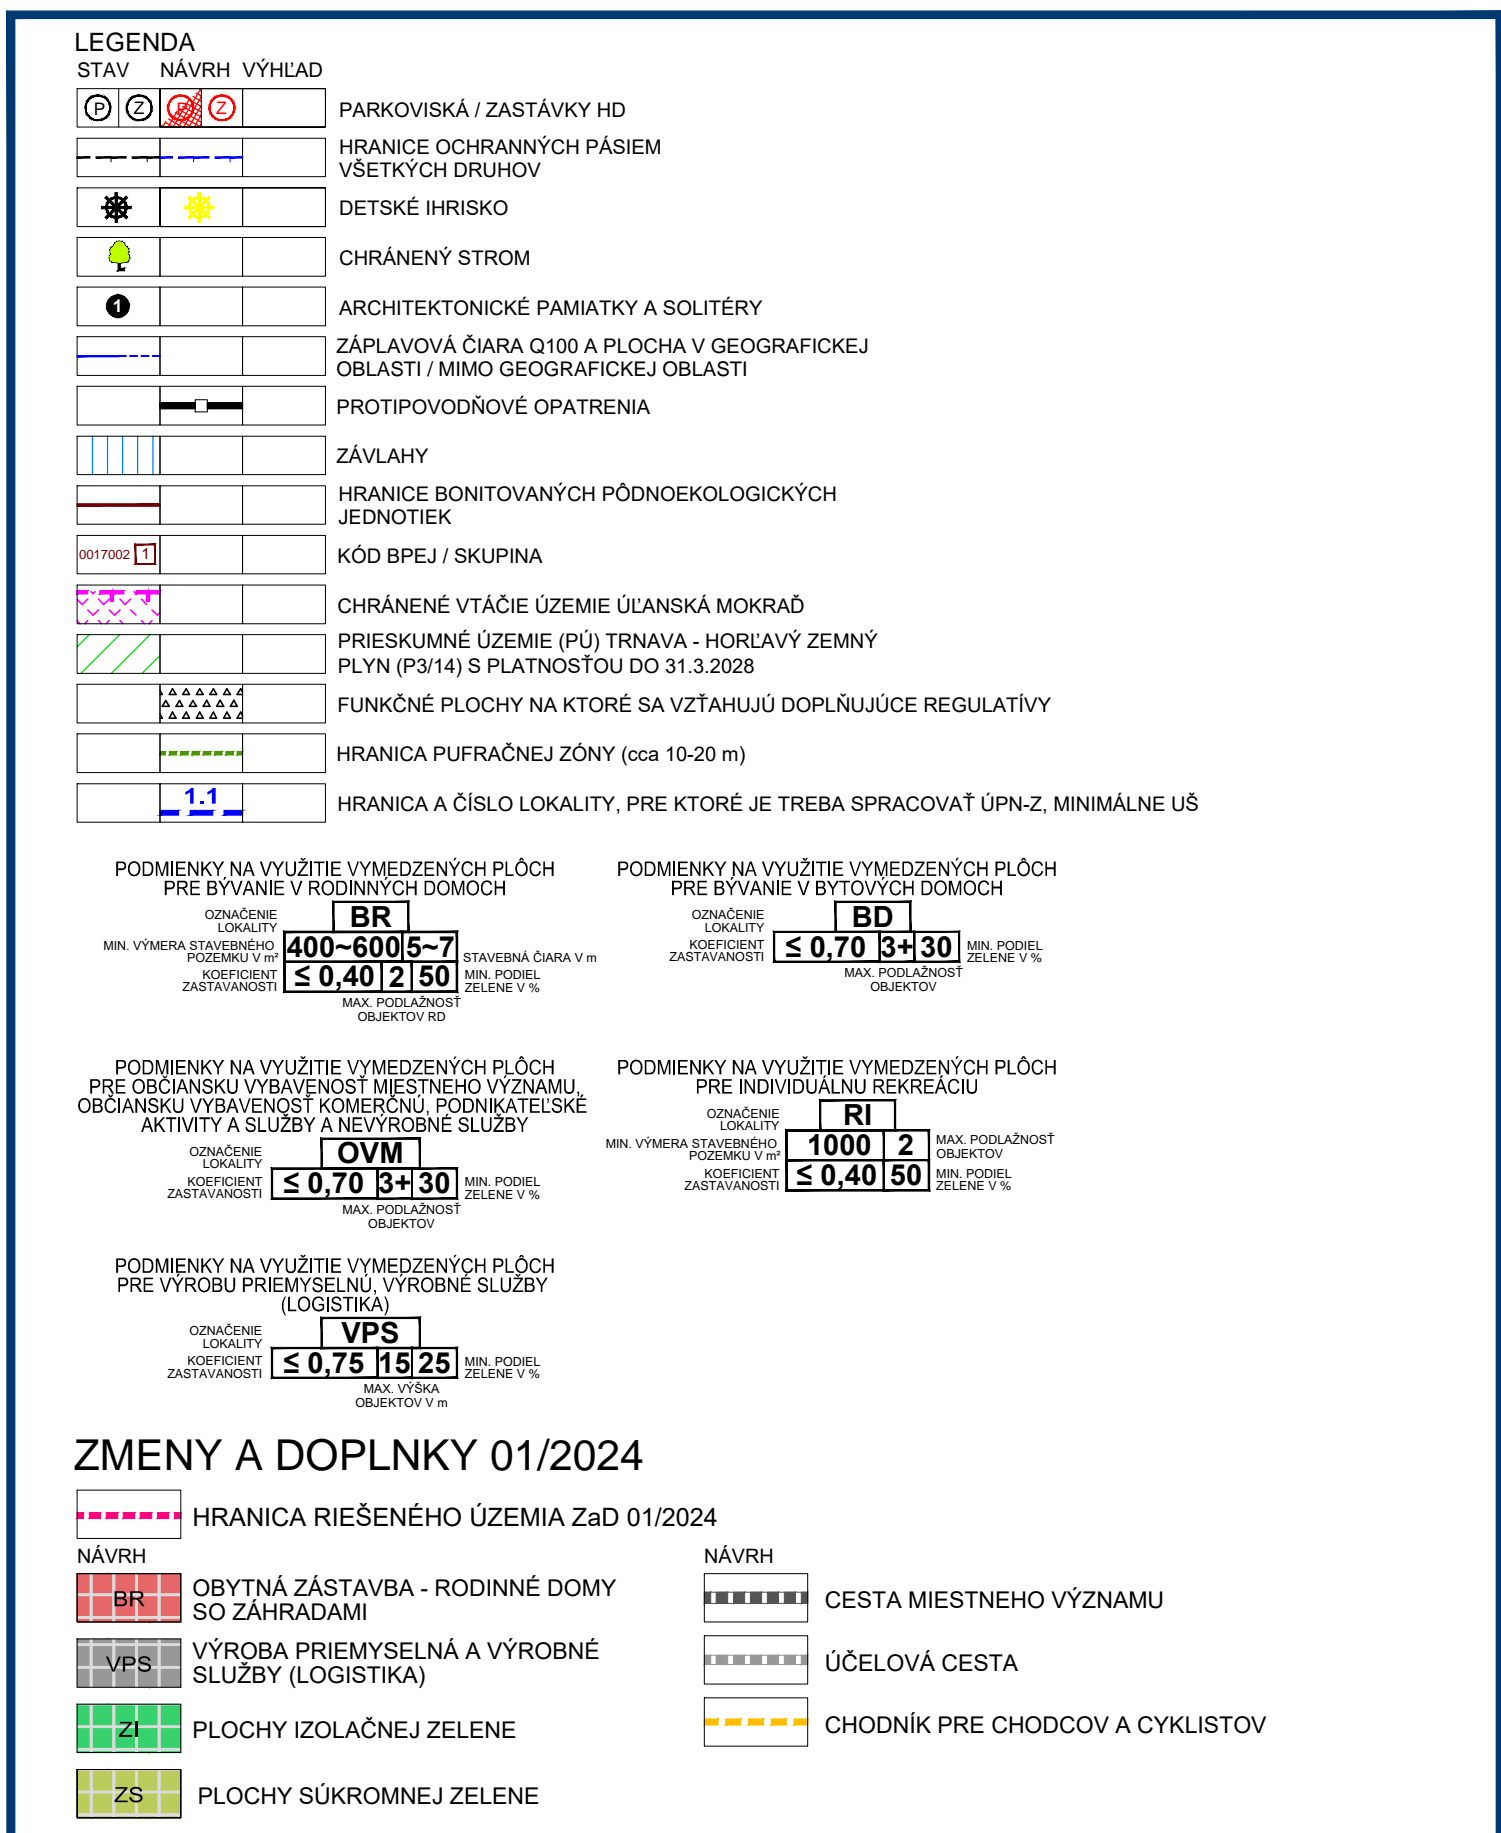

ZMENY A DOPLNKY 01/2024 - ČISTOPIS M 1:5 000
VODERADY
 ÚZEMNÝ PLÁN OBCE

KOMPLEXNÝ VÝKRES PRIESTOROVÉHO
 USPORIADANIA A FUNKČNÉHO VYUŽÍVANIA
 ÚZEMIA SO ZÁVÄZNOU ČASŤOU - LEGENDA

OBJEDNÁVATEĽ: OBEC VODERADY
 HL. RIEŠITEĽ: ING. ARCH. EVA KRUPOVÁ
 SPRACOVANÉ: FEBRUÁR, 2025