


ZMENY A DOPLNKY 01/2024 - ČISTOPIS
VODERADY
 ÚZEMNÝ PLÁN OBCE

M 1:5 000

OBJEDNÄVATEĽ: OBEC VODERADY
 HL. RIEŠITEL': ING. ARCH. EVA KRUPOVÄ
 SPRACOVANÉ: FEBRUÄR, 2025

VÝKRES VEREJNÉHO
 TECHNICKÉHO VYBAVENIA
 VODNÉ HOSPODÄRSTVO

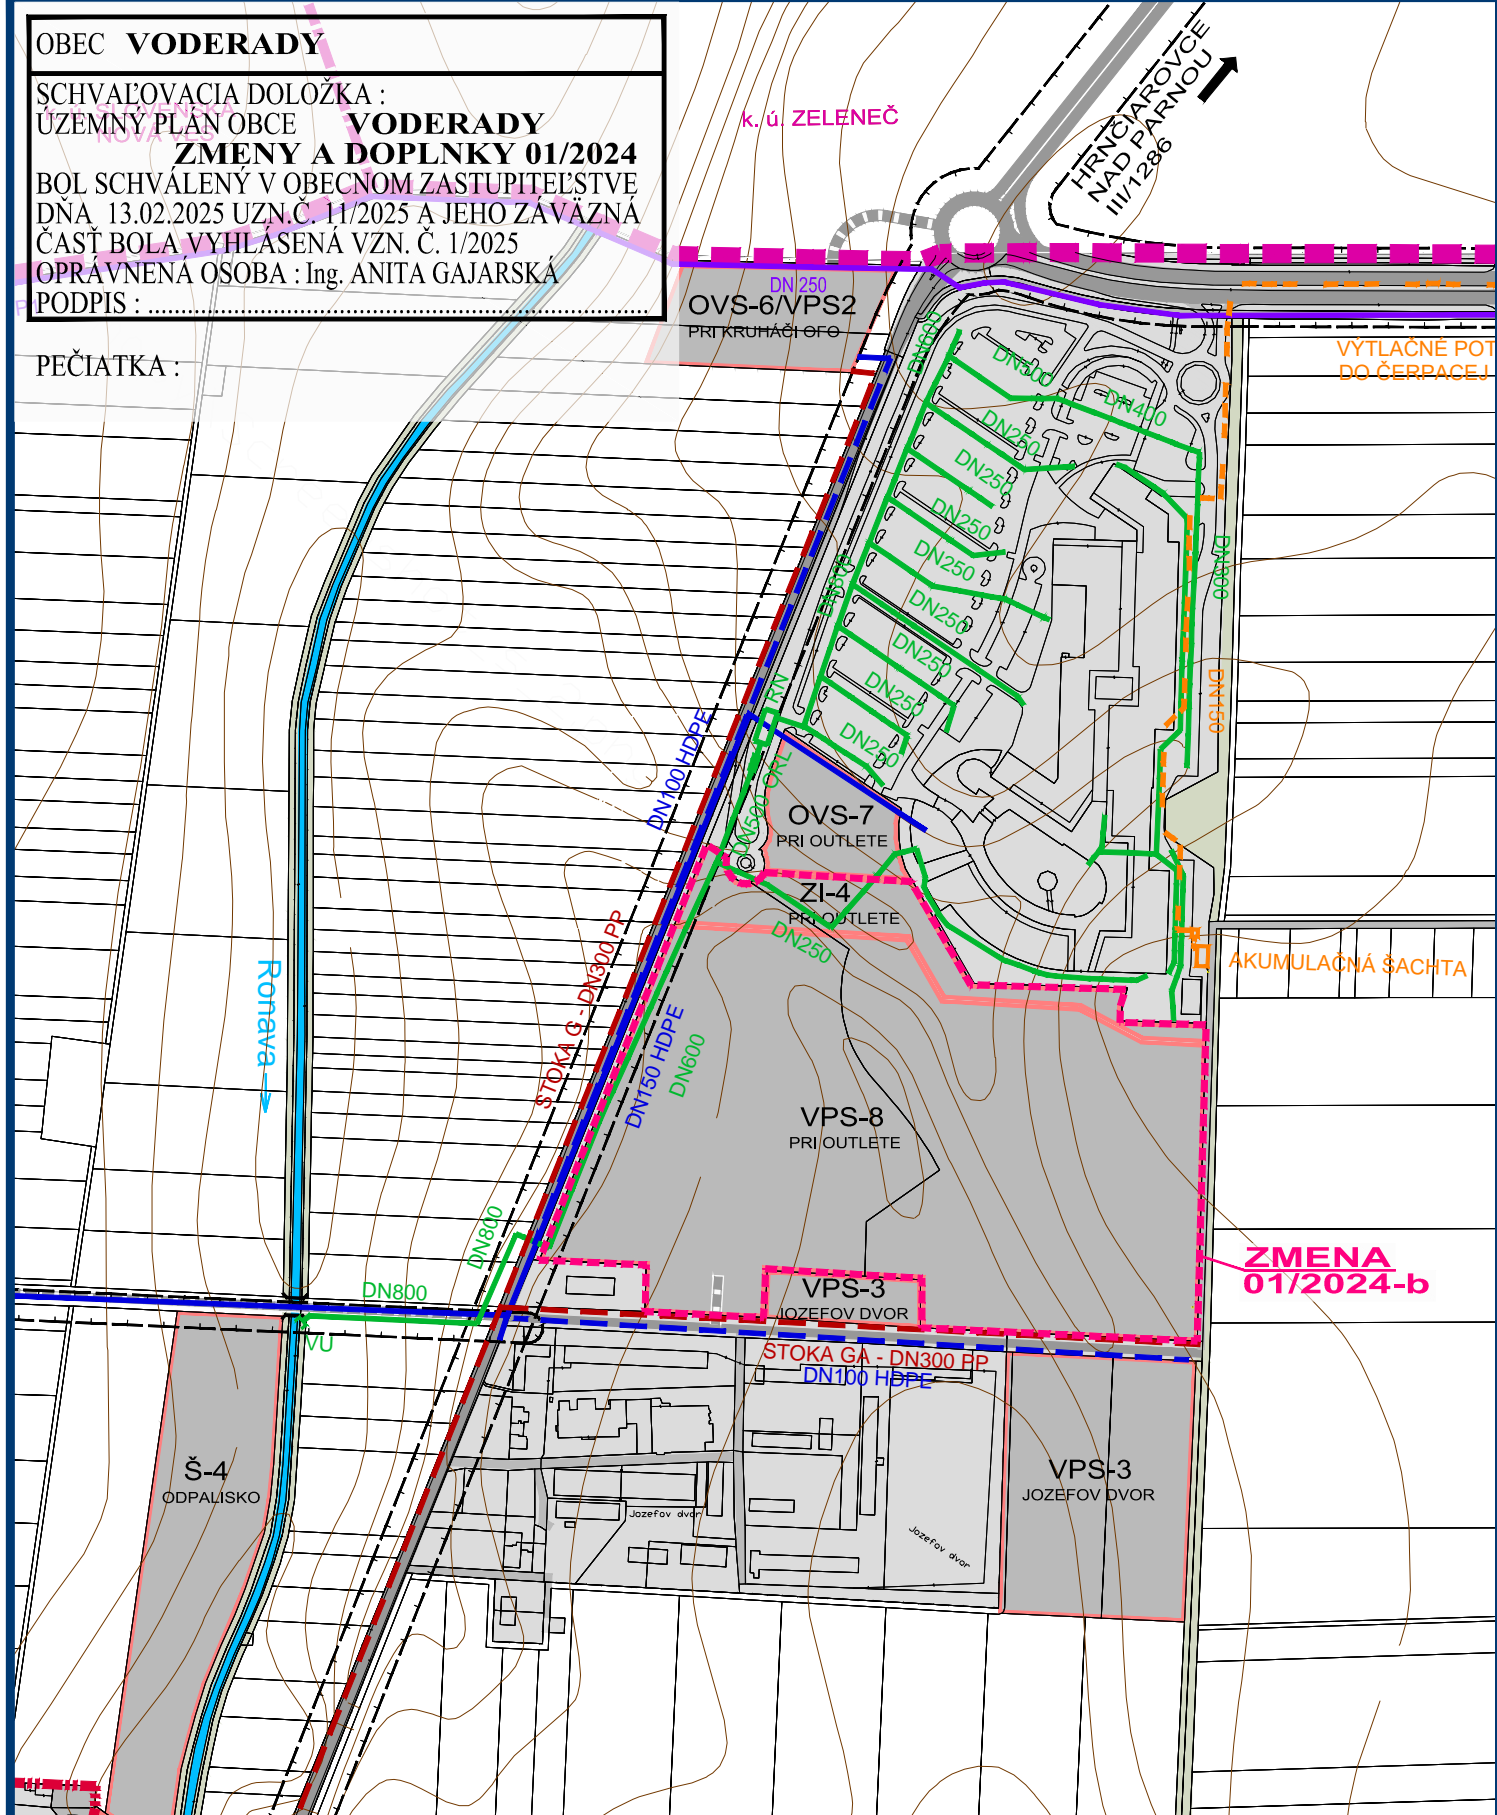


ZMENY A DOPLNKY 01/2024 - ČISTOPIS
VODERADY
 ÚZEMNÝ PLÁN OBCE

M 1:5 000

OBJEDNÄVATEĽ: OBEC VODERADY
 HL. RIEŠITEL': ING. ARCH. EVA KRUPOVÄ
 SPRACOVANÉ: FEBRUÄR, 2025

VÝKRES VEREJNÉHO
 TECHNICKÉHO VYBAVENIA
 VODNÉ HOSPODÄRSTVO

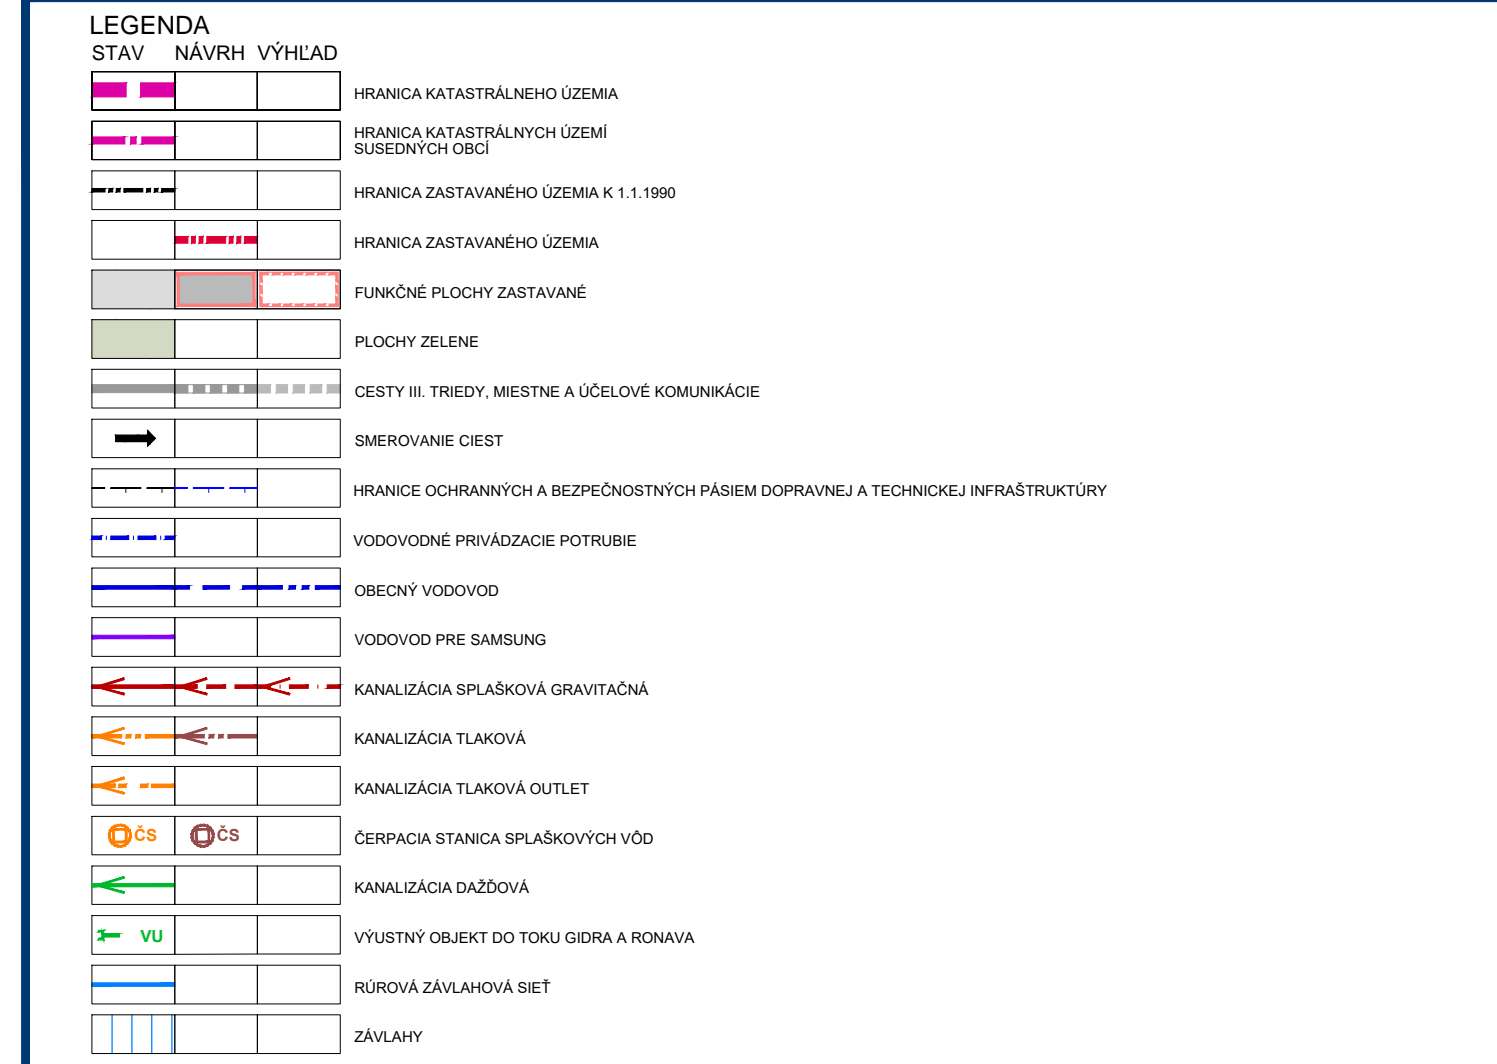

ZMENY A DOPLNKY 01/2024

	HRANICA RIEŠENÉHO ÜZEMIA ZaD 01/2024
	OBEČNÝ VODOVOD
	KANALIZÄCIA SPLÄŠKOVÄ GRAVITÄČNÄ

ZMENY A DOPLNKY 01/2024 - ČISTOPIS
VODERADY
 ÚZEMNÝ PLÁN OBCE

M 1:5 000

OBJEDNÄVATEĽ: OBEC VODERADY
 HL. RIEŠITEL': ING. ARCH. EVA KRUPOVÄ
 SPRACOVANÉ: FEBRUÄR, 2025

VÝKRES VEREJNÉHO
 TECHNICKÉHO VYBAVENIA
 VODNÉ HOSPODÄRSTVO