


OBEC **VODERADY**
 SCHVAĽOVACIA DOLOŽKA :
 ÚZEMNÝ PLÁN OBCE **VODERADY**
ZMENY A DOPLNKY 01/2024
 BOL SCHVAĽENÝ V OBCENOM ZASTUPITELSTVE
 DŇA 13.02.2025 UZN.Č. 11/2025 A JEHO ZÁVÄZNÄ
 ČASŤ BOLA VYHLASENÄ VZN. Č. 1/2025
 OPÄRVNENÄ OSOBA : Ing. ANITA GAJARSKÄ
 PODPIS :

PEČIATKA :

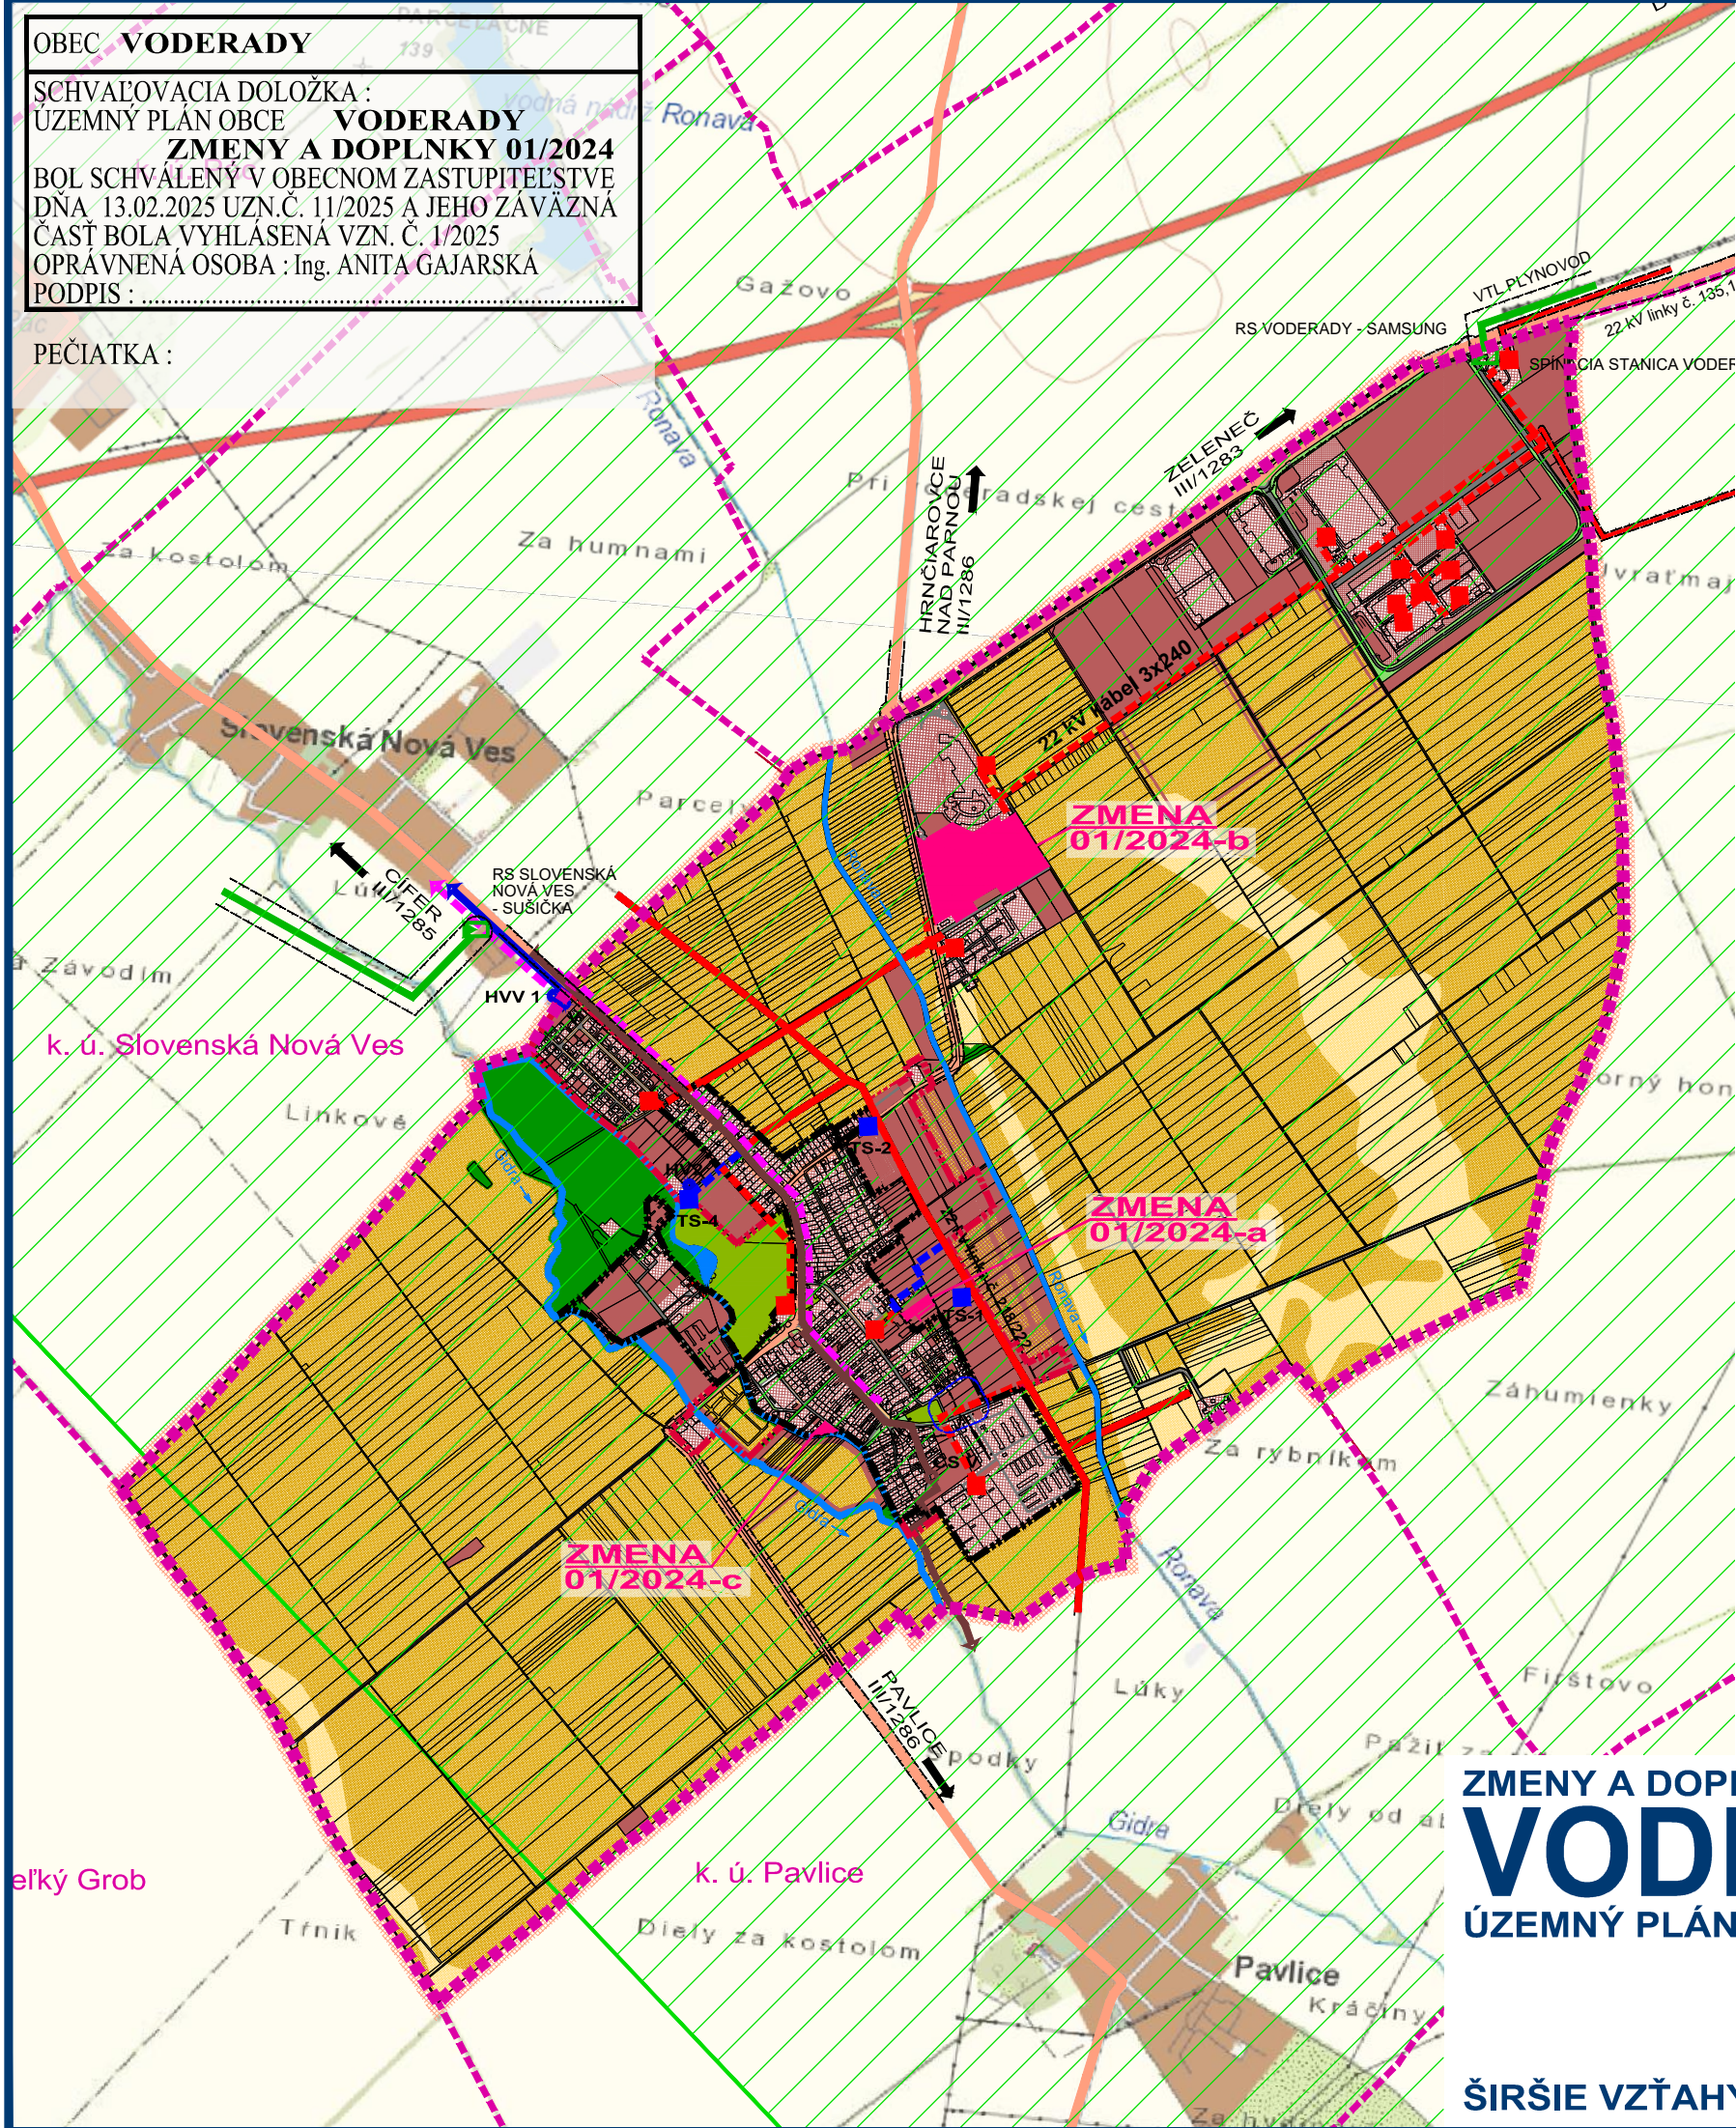

LEGENDA :

STAV	NÄVRH	
		Hranica katastrálneho územia obce Voderady
		Hranice katastr. území susedných obcí
		Hranica zastavaného územia
		Zastavané plochy
		VerejnÄ zeleň, park, cintorín
		OrnÄ pôda najlepších BPEJ
		OrnÄ pôda ostatných BPEJ
		LesnÄ a nelesnÄ drevinnÄ vegetÄcia
		Vodné toky
		Ochranné a bezpečnostné pásma všetkých druhov
		Cesty III. triedy
		Vzdušné / káblové vedenie elektriny 22 kV
		VTL plynovod
		Vodovod
		Kanalizačný zberač
		Diaľkové optické kÄbly (DOK)
		Prieskumné územie (PÜ) Trnava - horľavý zemný plyn (P3/14) s platnosťou do 31.3.2028


ZMENY A DOPLNKY 01/2024

RIEŠENÉ ÚZEMIE ZaD 01/2024

ZMENY A DOPLNKY 01/2024 - ČISTOPIS
VODERADY
 ÚZEMNÝ PLÁN OBCE

ŠIRŠIE VZŤAHY

M 1:25 000

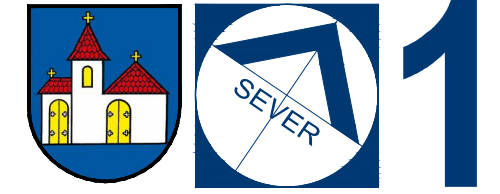

OBJEDNÄVATEĽ: OBEC VODERADY
 HL. RIEŠITEĽ: ING. ARCH. EVA KRUPOVÄ
 SPRACOVANÉ: FEBRUÄR, 2025