


ÚZEMNÝ PLÁN OBCE VODERADY

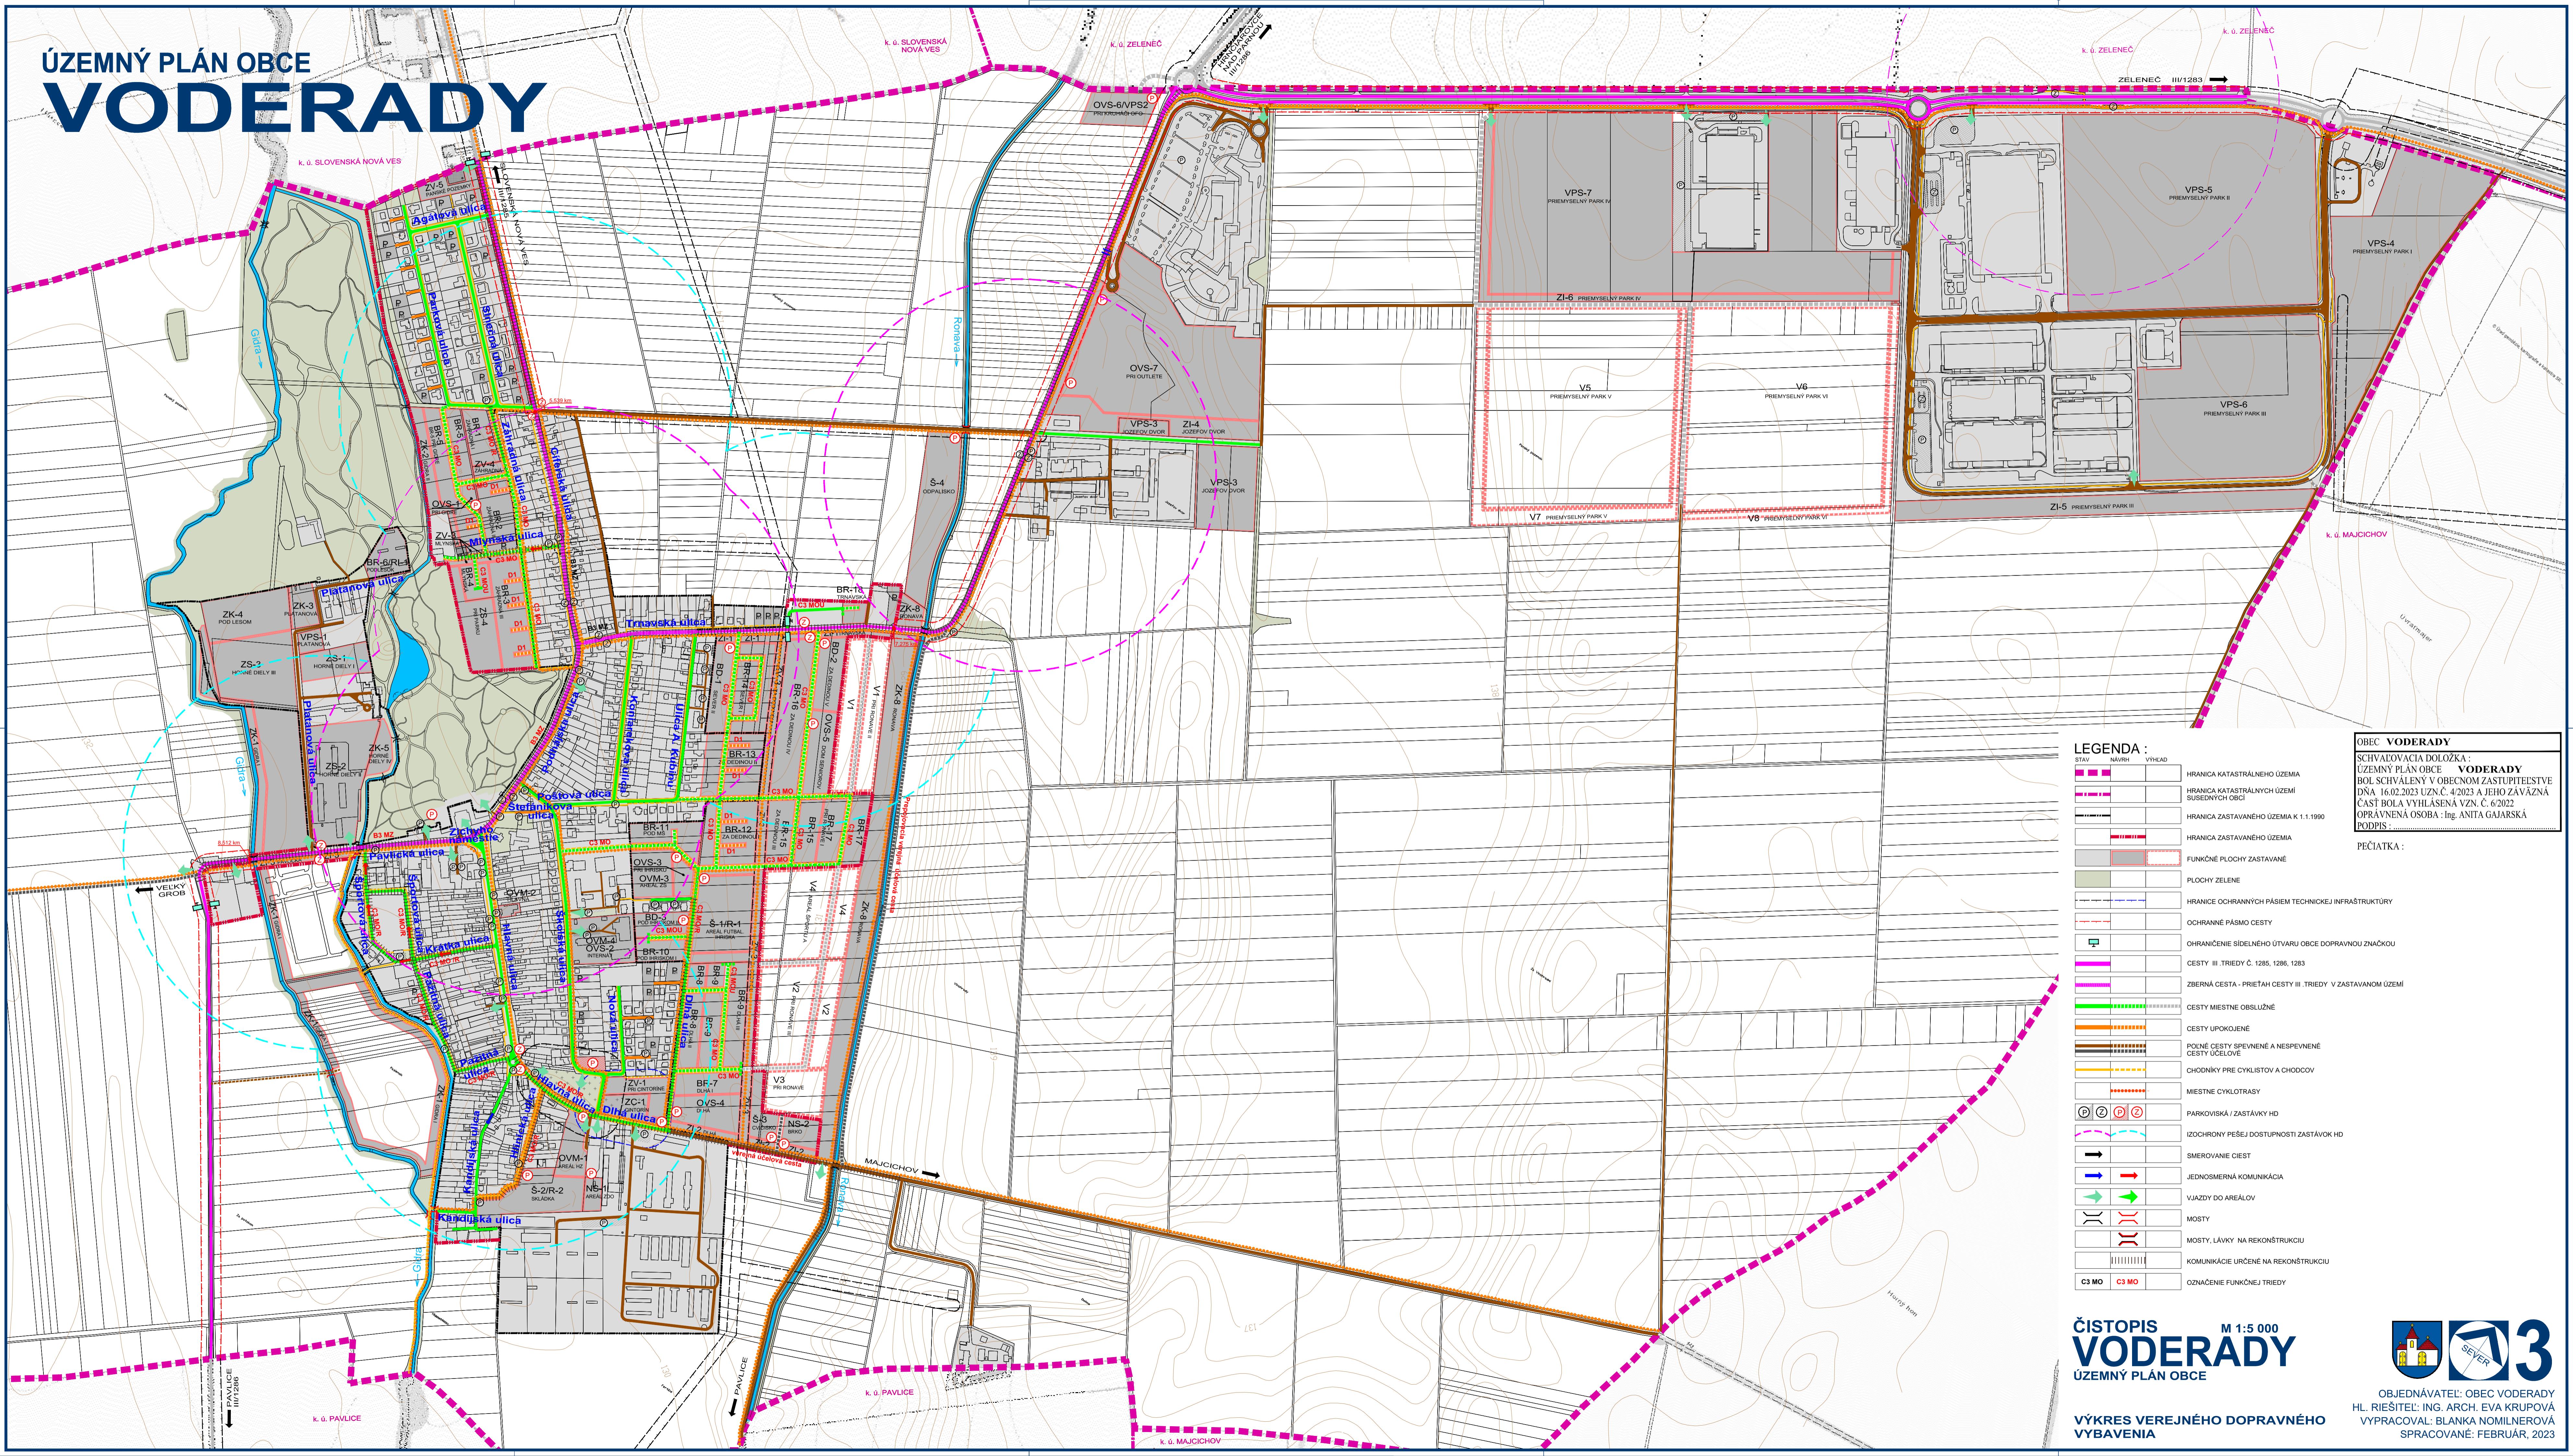

M 1:5 000
VODERADY
ÚZEMNÝ PLÁN OBCE



OBJEDNÁVATEĽ: OBEC VODERADY
HL. RIEŠITEL: ING. ARCH. EVA KRUPOVÁ
VYPROCAVÁL: BLANKA NOMILNEROVÁ
SPRACOVANÉ: FEBRÚAR, 2023

VÝKRES VEREJNÉHO DOPRAVNÉHO
VYBAVENIA