


ÚZEMNÝ PLÁN OBCE
VODERADY

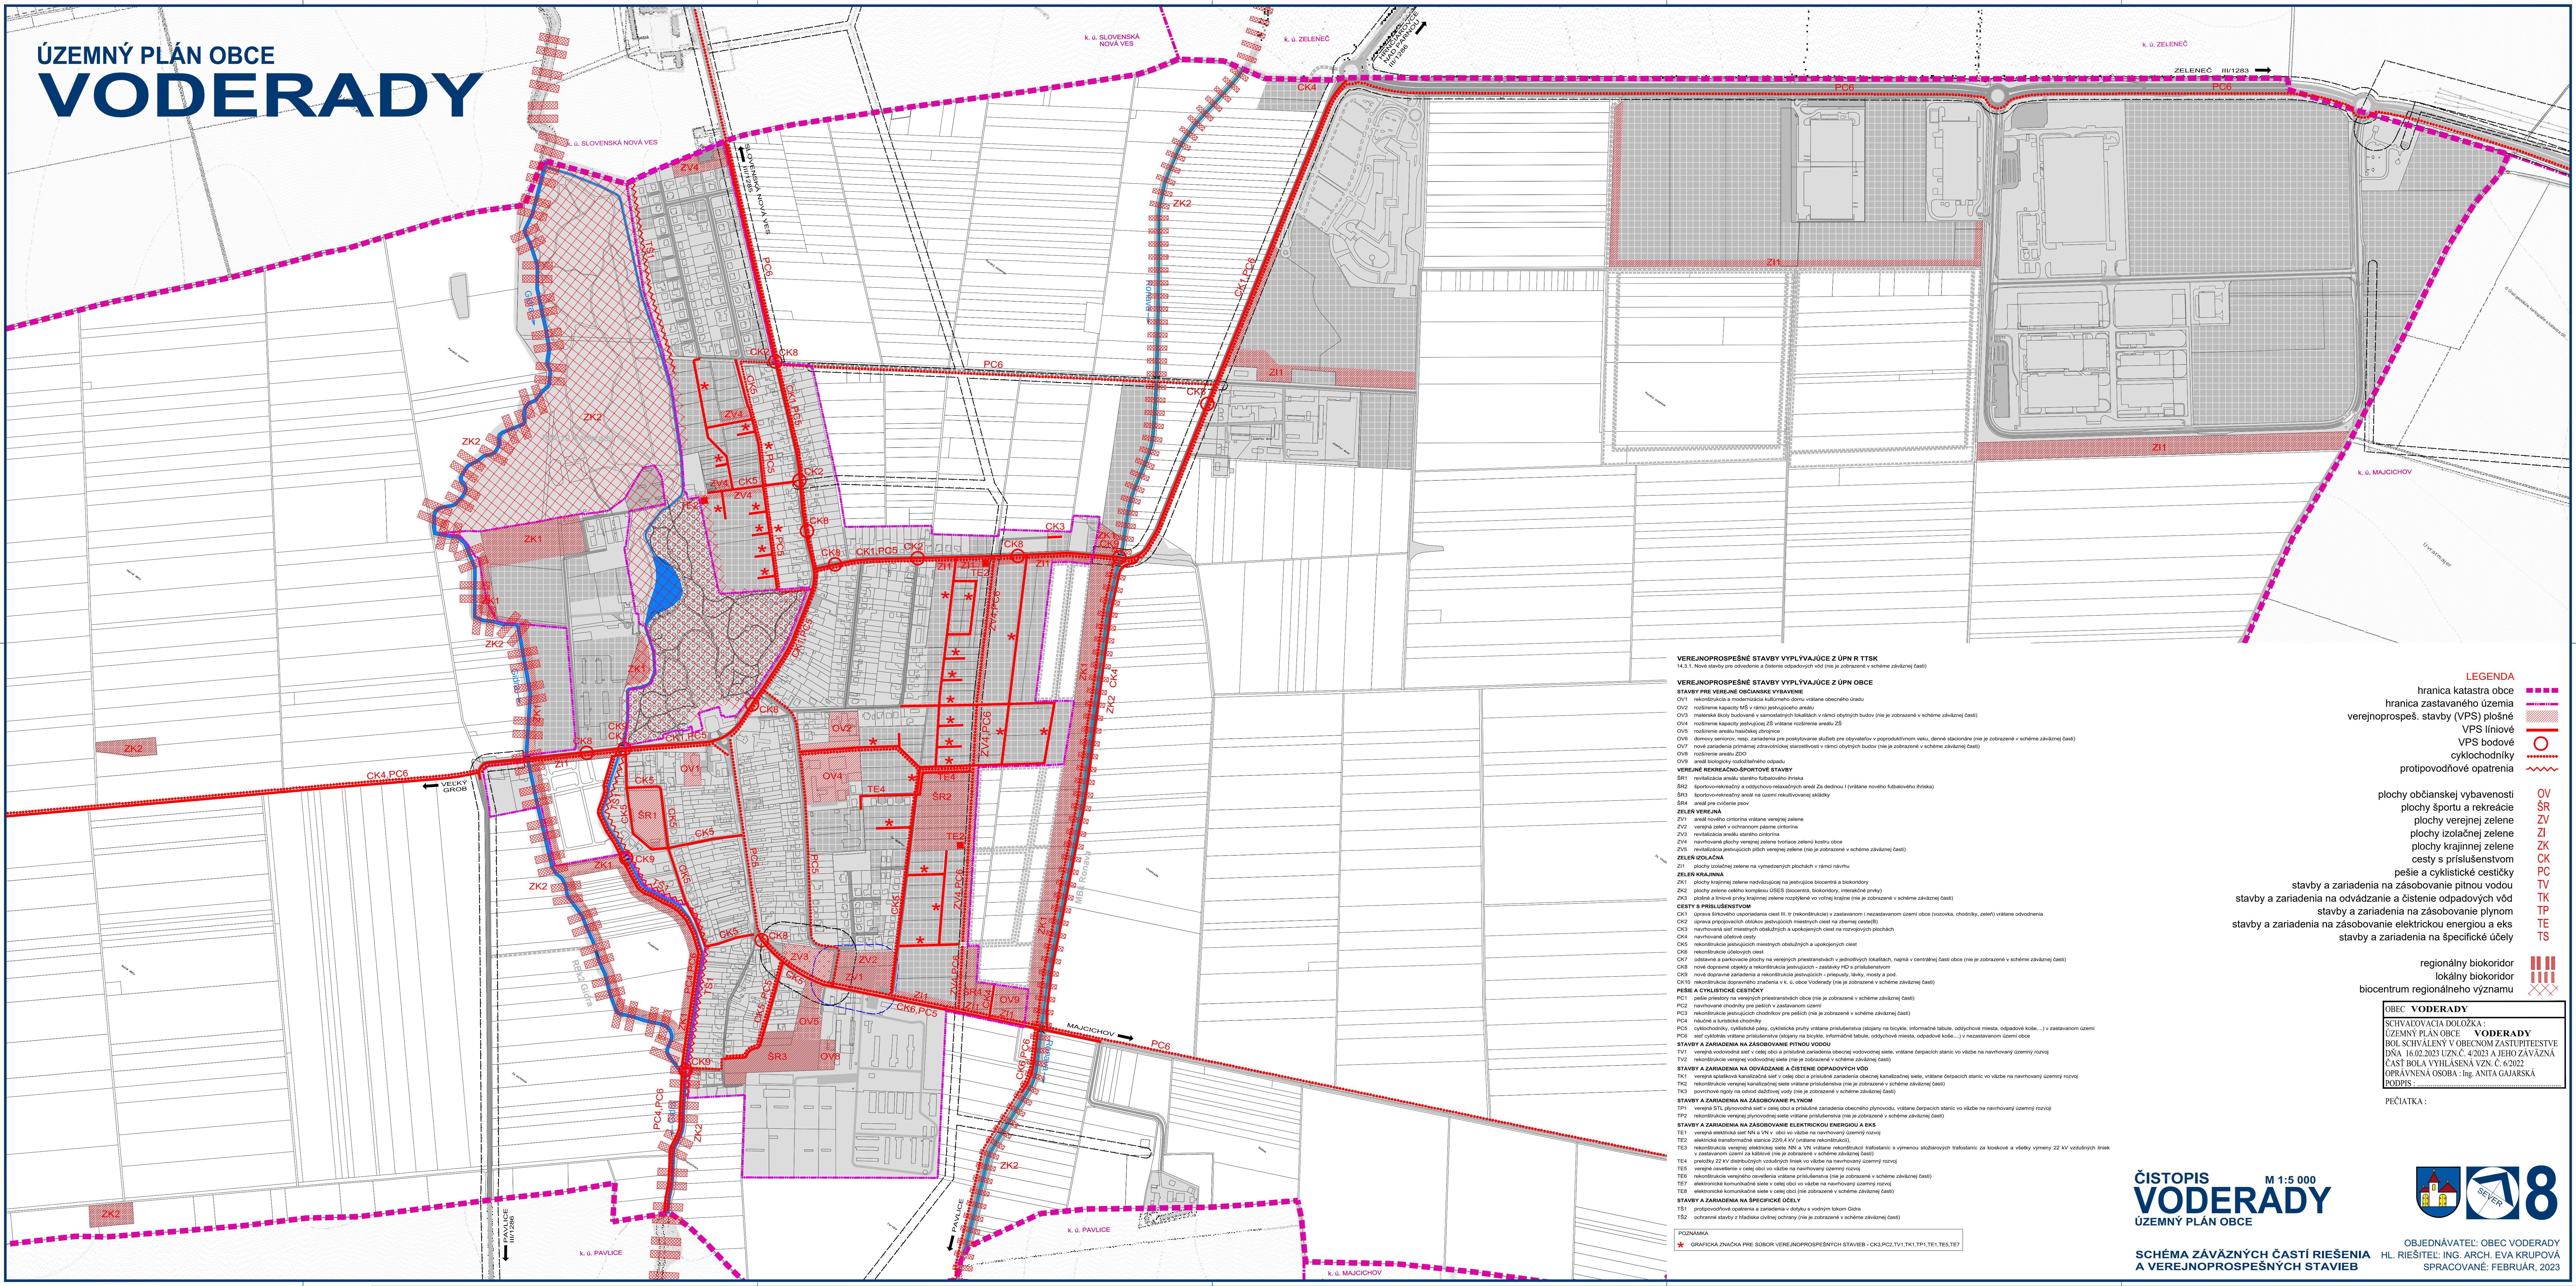

VEREJNOPROSPEŠNÉ STAVBY VYPLYVAJÚCE Z ÚPN R TTSK
14.3.1. Nové stavby pre odvedenie a čistenie odpadových vôd (nie je zobrazené v schéme záväznej časti)

VEREJNOPROSPEŠNÉ STAVBY VYPLYVAJÚCE Z ÚPN OBCE

STAVBY PRE VEREJNÉ OBČANSKÉ VYBAVENIE

- OV1 rekonštrukcia a modernizácia kultúrneho domu vrátane obecného úradu
- OV2 rozšírenie kapacity MŠ v rámci existujúceho areálu
- OV3 materské školy budované v samostatných lokalitách v rámci obývaných budov (nie je zobrazené v schéme záväznej časti)
- OV4 rozšírenie kapacity jedálneho ZŠ vrátane rozšírenie areálu ZŠ
- OV5 rozšírenie areálu hradčkej zbrojnice
- OV6 domovy seniorov, resp. zariadenia pre poskytovanie služieb pre obyvateľov v poproduktívnom veku, denné stacionárne (nie je zobrazené v schéme záväznej časti)
- OV7 nové zariadenia primárnej zdravotníckej starostlivosti v rámci obývaných budov (nie je zobrazené v schéme záväznej časti)
- OV8 rozšírenie areálu ZDO
- OV9 areál biologicky rozložiteľného odpadu

VEREJNÉ REKREAČNO-ŠPORTOVÉ STAVBY

- SR1 revitalizácia areálu starého futbalového ihriska
- SR2 športovo-rekreačný a oddychovo-relaxačný areál Za dedinou I (vrátane nového futbalového ihriska)
- SR3 športovo-rekreačný areál na území neutilizovanej sládky
- SR4 areál pre cvičenie párov

ZELEN VEREJNÁ

- ZV1 areál nového cintorína vrátane verejnej zelene
- ZV2 verejná zálež. v ochrannom páse cintorína
- ZV3 revitalizácia areálu starého cintorína
- ZV4 navrhované plochy verejnej zelene tvoríaca zelenú kostru obce
- ZV5 revitalizácia existujúcich plôch verejnej zelene (nie je zobrazené v schéme záväznej časti)

ZELEN IZOLAČNÁ

- ZI1 plochy izolačnej zelene na vymedzených plochách v rámci navrh.

ZELEN KRAJINNÁ

- ZK1 plochy krajiny zelene nachádzajúcej sa existujúcej biocentrá a biokoridory
- ZK2 plochy zelene celého komplexu USES (biocentrá, biokoridory, interakčné prvky)
- ZK3 diaľka a široká pruh krajiny zelene rozptýlenej vo vnútri krajiny (nie je zobrazené v schéme záväznej časti)

CESTY S PRÍSLUŠENSTVOM

- CK1 úprava širokovej uporiadania ciest III. tr (rekonštrukcia) v zastavanom i nezaštanom území obce (vozovka, chodníky, záleň) vrátane odvodnenia
- CK2 úprava prístupných ciest existujúcich miestnych ciest na žiarnej ceste(II)
- CK3 navrhovaná sieť miestnych obslužných a upokojených ciest na rozvojových plochách
- CK4 navrhované úložiskové cesty
- CK5 rekonštrukcia existujúcich miestnych obslužných a upokojených ciest
- CK6 rekonštrukcia účelových ciest
- CK7 obdĺžniková parkovacia plocha na verejných priestranstvách v jednotlivých lokalitách, najmä v centrálnej časti obce (nie je zobrazené v schéme záväznej časti)
- CK8 nové dopravné opatrenia a rekonštrukcia existujúcich - zástavky HD s príslušenstvom
- CK9 nové dopravné zariadenia a rekonštrukcia existujúcich - prístup, lávky, mosty a pod.
- CK10 rekonštrukcia dopravného zariadenia v k. ú. obce Voderady (nie je zobrazené v schéme záväznej časti)

PEŠIE A CYKLISTICKÉ CESTY

- PC1 pešie priestory na verejných priestranstvách obce (nie je zobrazené v schéme záväznej časti)
- PC2 navrhované chodníky pre peších v zastavanom území
- PC3 rekonštrukcia existujúcich chodníkov pre peších (nie je zobrazené v schéme záväznej časti)
- PC4 núžne a turistické chodníky
- PC5 cyklochodníky, cyklistické stopy, cyklistické pruhy vrátane príslušenstva (stojany na bicykle, informačné tabule, oddychové miesta, odpadové koše...) v zastavanom území
- PC6 sieť cyklostáv vrátane príslušenstva (stojany na bicykle, informačné tabule, oddychové miesta, odpadové koše...) v nezaštanom území obce

STAVBY A ZARIADENIA NA ZÁSOBOVANIE PITNOU VODOU

- TV1 verejná vodovodná sieť v celej obci a príslušenstvo zariadenia obecného vodovodnej siete, vrátane čerpačiek stáníc vo výške na navrhovaný územný rozvoj
- TV2 rekonštrukcia verejnej vodovodnej siete (nie je zobrazené v schéme záväznej časti)

STAVBY A ZARIADENIA NA ODVÁDZANIE A ČISTENIE ODPADOVÝCH VÔD

- TK1 verejná splašková kanalizačná sieť v celej obci a príslušenstvo zariadenia obecného kanalizačnej siete, vrátane čerpačiek stáníc vo výške na navrhovaný územný rozvoj
- TK2 rekonštrukcia verejnej kanalizačnej siete vrátane príslušenstva (nie je zobrazené v schéme záväznej časti)
- TK3 povrchové rigry na odvod dažďovej vody (nie je zobrazené v schéme záväznej časti)

STAVBY A ZARIADENIA NA ZÁSOBOVANIE PLYNOM

- TP1 verejná ST, plynovodná sieť v celej obci a príslušenstvo zariadenia obecného plynovodu, vrátane čerpačiek stáníc vo výške na navrhovaný územný rozvoj
- TP2 rekonštrukcia verejnej plynovodnej siete vrátane príslušenstva (nie je zobrazené v schéme záväznej časti)

STAVBY A ZARIADENIA NA ZÁSOBOVANIE ELEKTRICKOU ENERGIOU A EKS

- TE1 verejná elektrická sieť NN a VN v obci vo výške na navrhovaný územný rozvoj
- TE2 elektrická transformáčna stanica 220/4 kV (vrátane rekonštrukcií)
- TE3 rekonštrukcia verejnej elektrickej siete NN a VN vrátane rekonštrukcií trafostánic s výmenou stojanových trafostánic za koškové a všetky výmery 22 kV vzdutých liniek v zastavanom území za náložov (nie je zobrazené v schéme záväznej časti)
- TE4 preložky 22 kV distribučných vzdutých liniek vo výške na navrhovaný územný rozvoj
- TE5 verejná osvetlenie v celej obci vo výške na navrhovaný územný rozvoj
- TE6 rekonštrukcia verejného osvetlenia vrátane príslušenstva (nie je zobrazené v schéme záväznej časti)
- TE7 elektrická komunikačná sieť v celej obci vo výške na navrhovaný územný rozvoj
- TE8 elektrická komunikačná sieť v celej obci (nie je zobrazené v schéme záväznej časti)

STAVBY A ZARIADENIA NA ŠPECIFICKÉ ÚČELY

- TS1 protipovodňové opatrenia a zariadenia v dotyku s vodným tokom Gicra
- TS2 ochranné stavby z hladiska civilnej ochrany (nie je zobrazené v schéme záväznej časti)

POZNÁMKY

- ★ GRAFICKÁ ZNAČKA PRE SUBOR VEREJNOPROSPEŠNÝCH STAVIEB - CK3,PC2,TV1,TK1,TP1,TE1,TS1,TE7

- LEGENDA**
- hranica katastra obce
 - hranica zastavaného územia
 - verejnoprospeš. stavby (VPS) plošné
 - VPS líniové
 - VPS bodové
 - cyklochodníky
 - protipovodňové opatrenia
 - plochy občianskej vybavenosti
 - plochy športu a rekreácie
 - plochy verejnej zelene
 - plochy izolačnej zelene
 - plochy krajiny zelene
 - cesty s príslušenstvom
 - pešie a cyklistické cesty
 - stavby a zariadenia na zásobovanie pitnou vodou
 - stavby a zariadenia na odvádzanie a čistenie odpadových vôd
 - stavby a zariadenia na zásobovanie plynom
 - stavby a zariadenia na zásobovanie elektrickou energiou a eks
 - stavby a zariadenia na špecifické účely

- regionálny biokoridor
- lokálny biokoridor
- biocentrum regionálneho významu

OBEC VODERADY


SCHVAĽOVACIA DOLŽKA :
ÚZEMNÝ PLÁN OBCE VODERADY
BOL SCHVAĽENÝ V OBCNOM ZASTUPITEĽSTVE
DŇA: 16.02.2023 ÚZN.Č. 4/2023 A JEHO ZÁVÄZNÁ
ČASŤ BOLA VYHLÁSENÁ VZN.Č. 6/2023
OPRAVĚNÁ OSOBA : Ing. ANITA GAJARSKÁ
PODPIS :

PEČIATKA :

ČISTOPIS
VODERADY
ÚZEMNÝ PLÁN OBCE

M 1:5 000

SCHÉMA ZÁVÄZNÝCH ČASTÍ RIEŠENIA
A VEREJNOPROSPEŠNÝCH STAVIEB

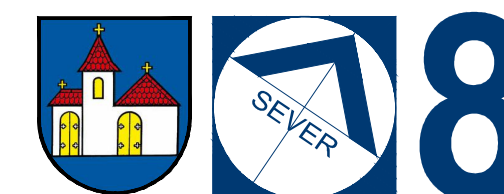

OBJEDNÁVATEĽ: OBEC VODERADY
HL. RIŠITEĽ: ING. ARCH. EVA KRUPOVÁ
SPRACOVANÉ: FEBRUÁR, 2023