


ÚZEMNÝ PLÁN OBCE  
VODERADY

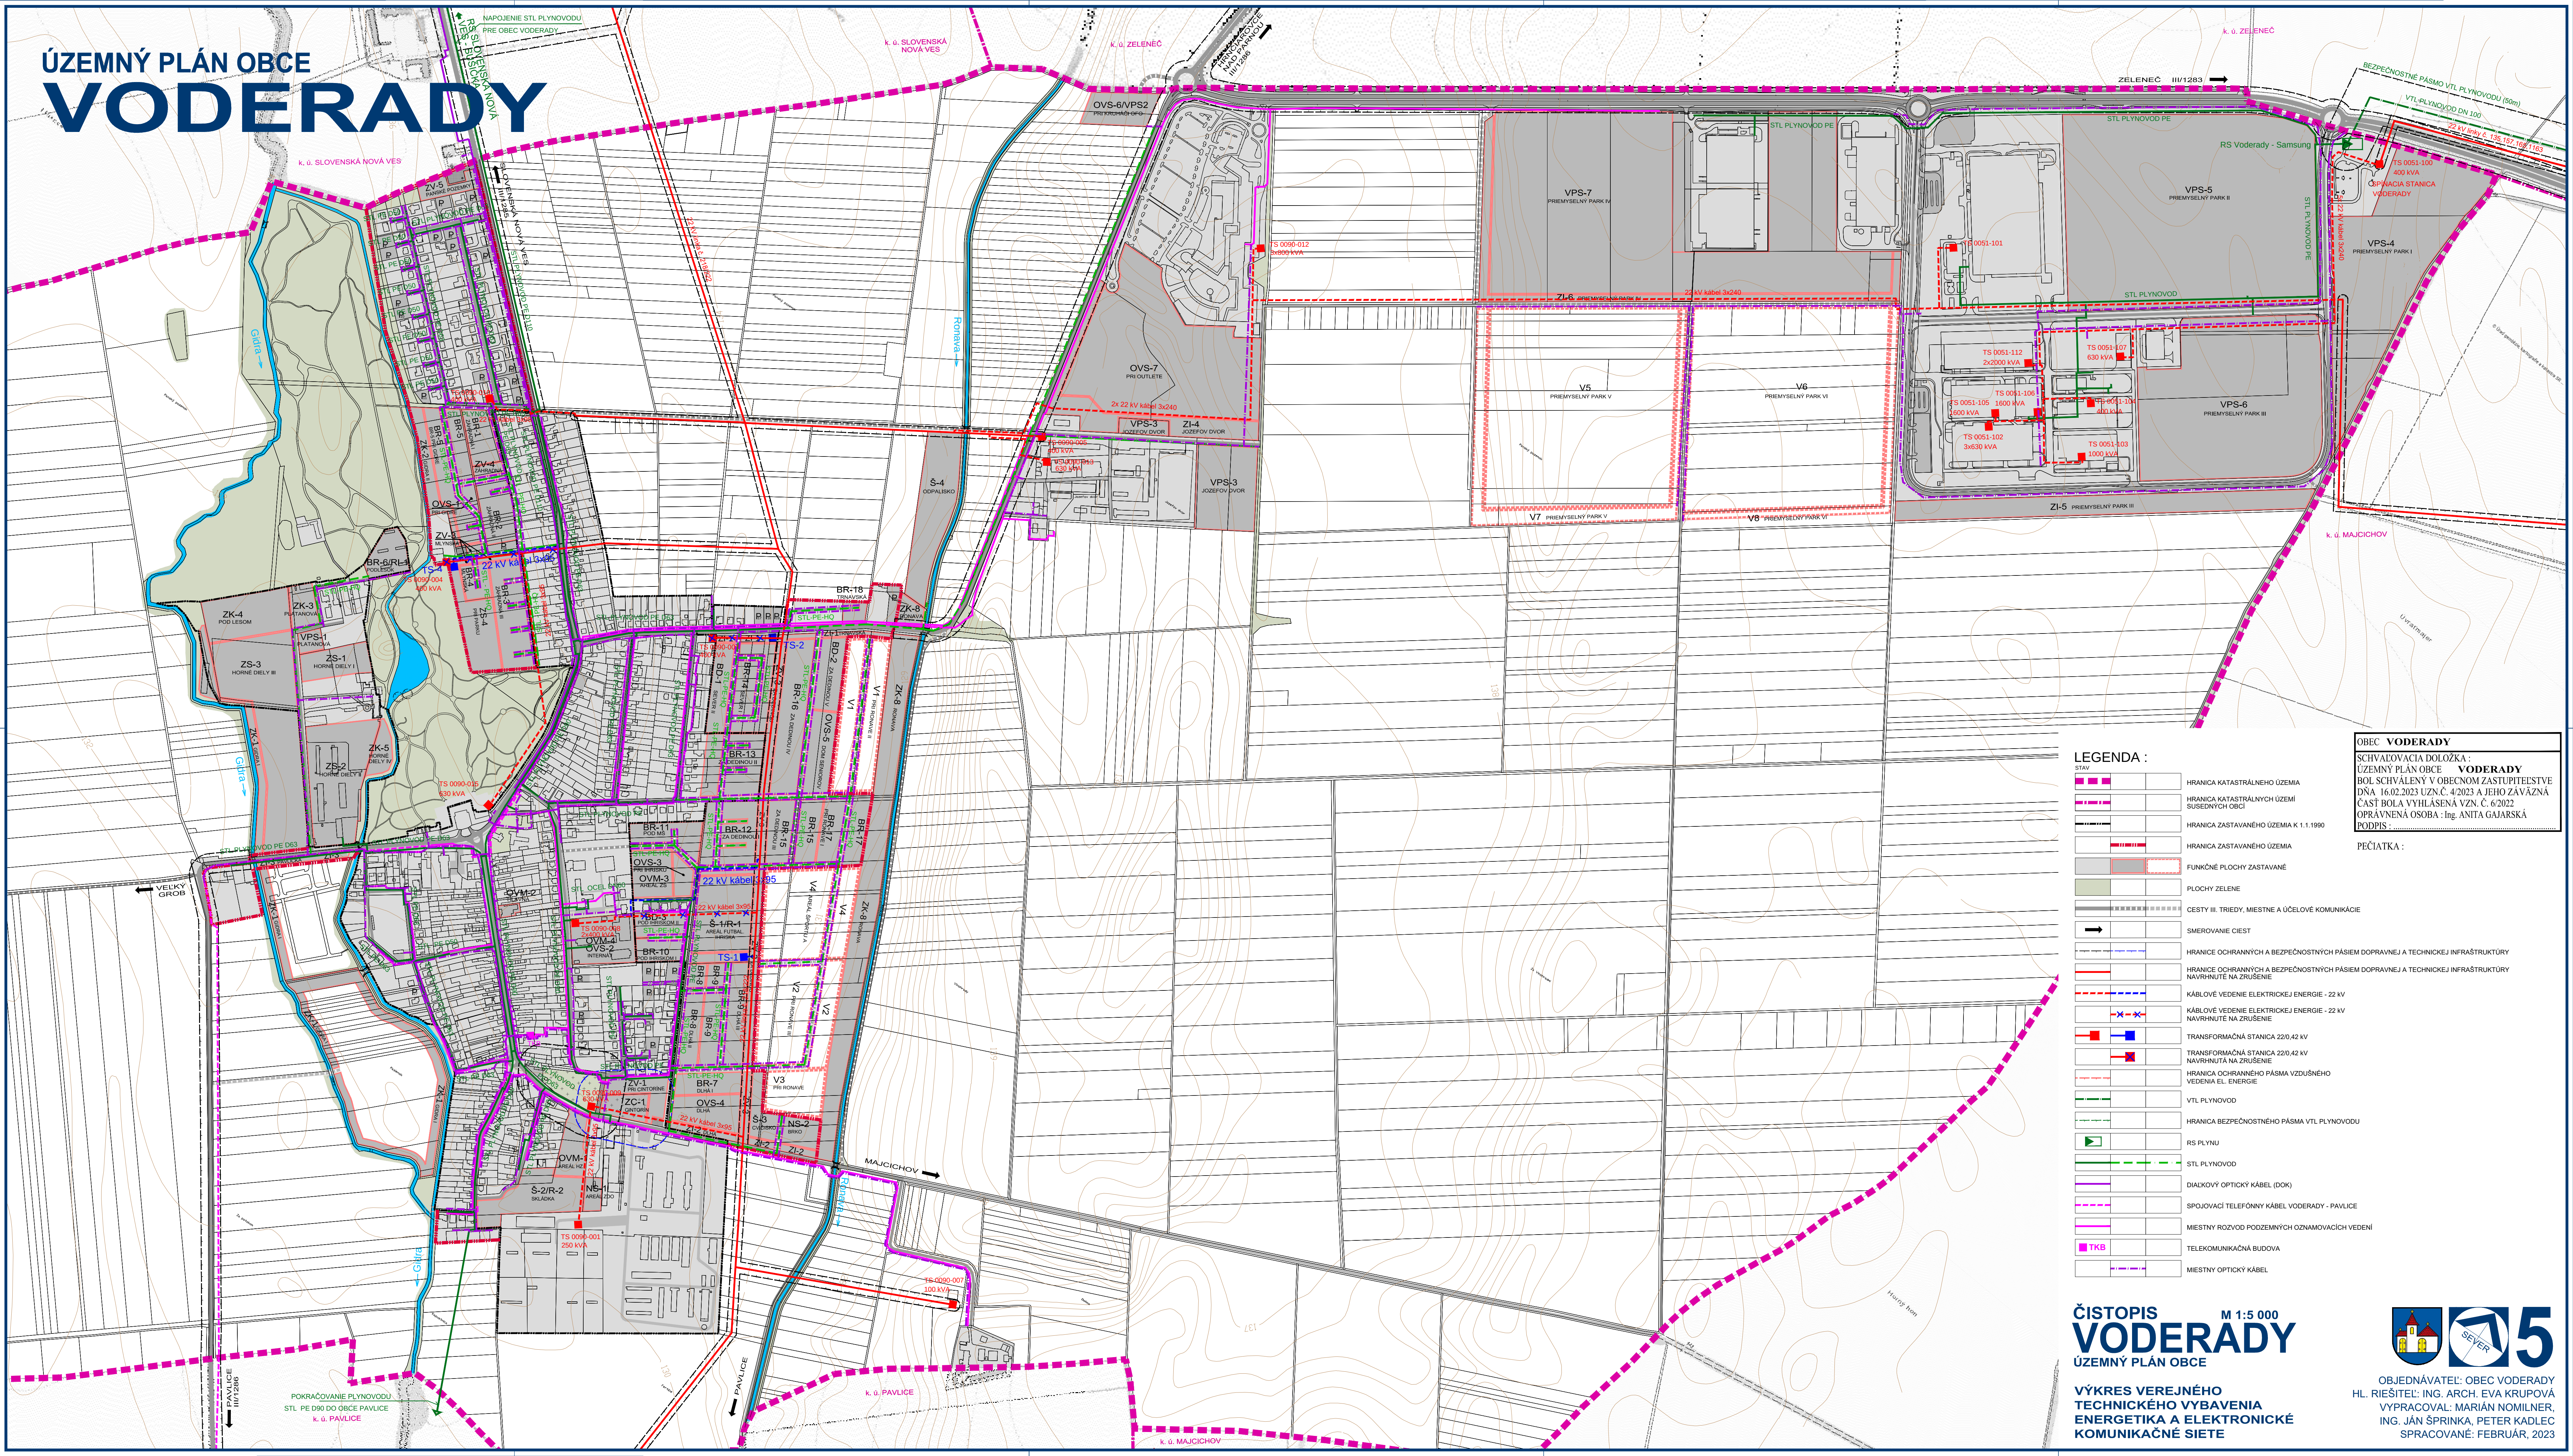

LEGENDA :

- |   |   |
|---|---|
| STAV                                                                                                   | HRANICA KATASTRÁLNEHO ÚZEMIA                                                                           |
| HRANICA KATASTRÁLNYCH ÚZEMÍ SUSEDNÝCH OBČÍ                                                             | HRANICA ZASTAVANÉHO ÚZEMIA K 1.1.1990                                                                  |
| HRANICA ZASTAVANÉHO ÚZEMIA                                                                             | FUNKČNÉ PLOCHY ZASTAVANE                                                                               |
| PLOCHY ZELENE                                                                                          | CESTY III. TRIEDY, Miestne a účelové komunikácie                                                       |
| Smerovanie ciest                                                                                       | HRANICE OCHRANNÝCH A BEZPEČNOSTNÝCH PÁSIEM DOPRAVNEJ A TECHNICKEJ INFRAŠTRUKTÚRY NAVRHNUTÉ NA ZRUŠENIE |
| HRANICE OCHRANNÝCH A BEZPEČNOSTNÝCH PÁSIEM DOPRAVNEJ A TECHNICKEJ INFRAŠTRUKTÚRY NAVRHNUTÉ NA ZRUŠENIE | KÁBLOVÉ VEDENIE ELEKTRICKEJ ENERGIE - 22 kV                                                            |
| KÁBLOVÉ VEDENIE ELEKTRICKEJ ENERGIE - 22 kV NAVRHNUTÉ NA ZRUŠENIE                                      | TRANSFORMAČNÁ STANICA 220/42 kV                                                                        |
| TRANSFORMAČNÁ STANICA 220/42 kV NAVRHNUTÁ NA ZRUŠENIE                                                  | HRANICA OCHRANNÉHO PÁSMO VZDUŠNÉHO VEDENIA EL. ENERGIE                                                 |
| VTL PLYNOVOD                                                                                           | HRANICA BEZPEČNOSTNÉHO PÁSMO VTL PLYNOVODU                                                             |
| RS PLYNU                                                                                               | STL PLYNOVOD                                                                                           |
| DIKOVÝ OPTICKÝ KÁBEL (DOK)                                                                             | SPOJOVACÍ TELEFÓNNY KÁBEL VODERADY - PAVLICE                                                           |
| Miestny rozvod podzemných oznamovacích vedení                                                          | TELEKOMUNIKAČNÁ BUDOVA                                                                                 |
| Miestny optický kábel                                                                                  |   |

OBEC VODERADY  
SCHVAĽOVACIA DOLOŽKA :  
ÚZEMNÝ PLÁN OBCE VODERADY  
BOL SCHVAĽENÝ V OBCNOM ZASTUPITEĽSTVE  
Dňa 16.02.2023 UZN. Č. 4/2023 A JEHO ZÁVÄZNÁ  
ČASŤ BOLA VYHLÁŠENÁ VZN. Č. 6/2022  
OPRAVĽOVANÁ OSOBA : Ing. ANITA GAJARSKÁ  
RODPIS :

PEČIATKA :

ČISTOPIS  
VODERADY  
ÚZEMNÝ PLÁN OBCE

M 1:5 000

VÝKRES VEREJNÉHO  
TECHNICKÉHO VYBAVENIA  
ENERGETIKA A ELEKTRONICKE  
KOMUNIKAČNÉ SIETE

OBJEDNÁVATEĽ: OBEC VODERADY  
HL. RIŠTEĽ: ING. ARCH. EVA KRUPOVÁ  
VYPRACOVAL: MARIÁN NOMILNER,  
ING. JÁN ŠPRÍNKA, PETER KADLEC  
SPRACOVANÉ: FEBRUÁR, 2023