


ÚZEMNÝ PLÁN OBCE
VODERADY

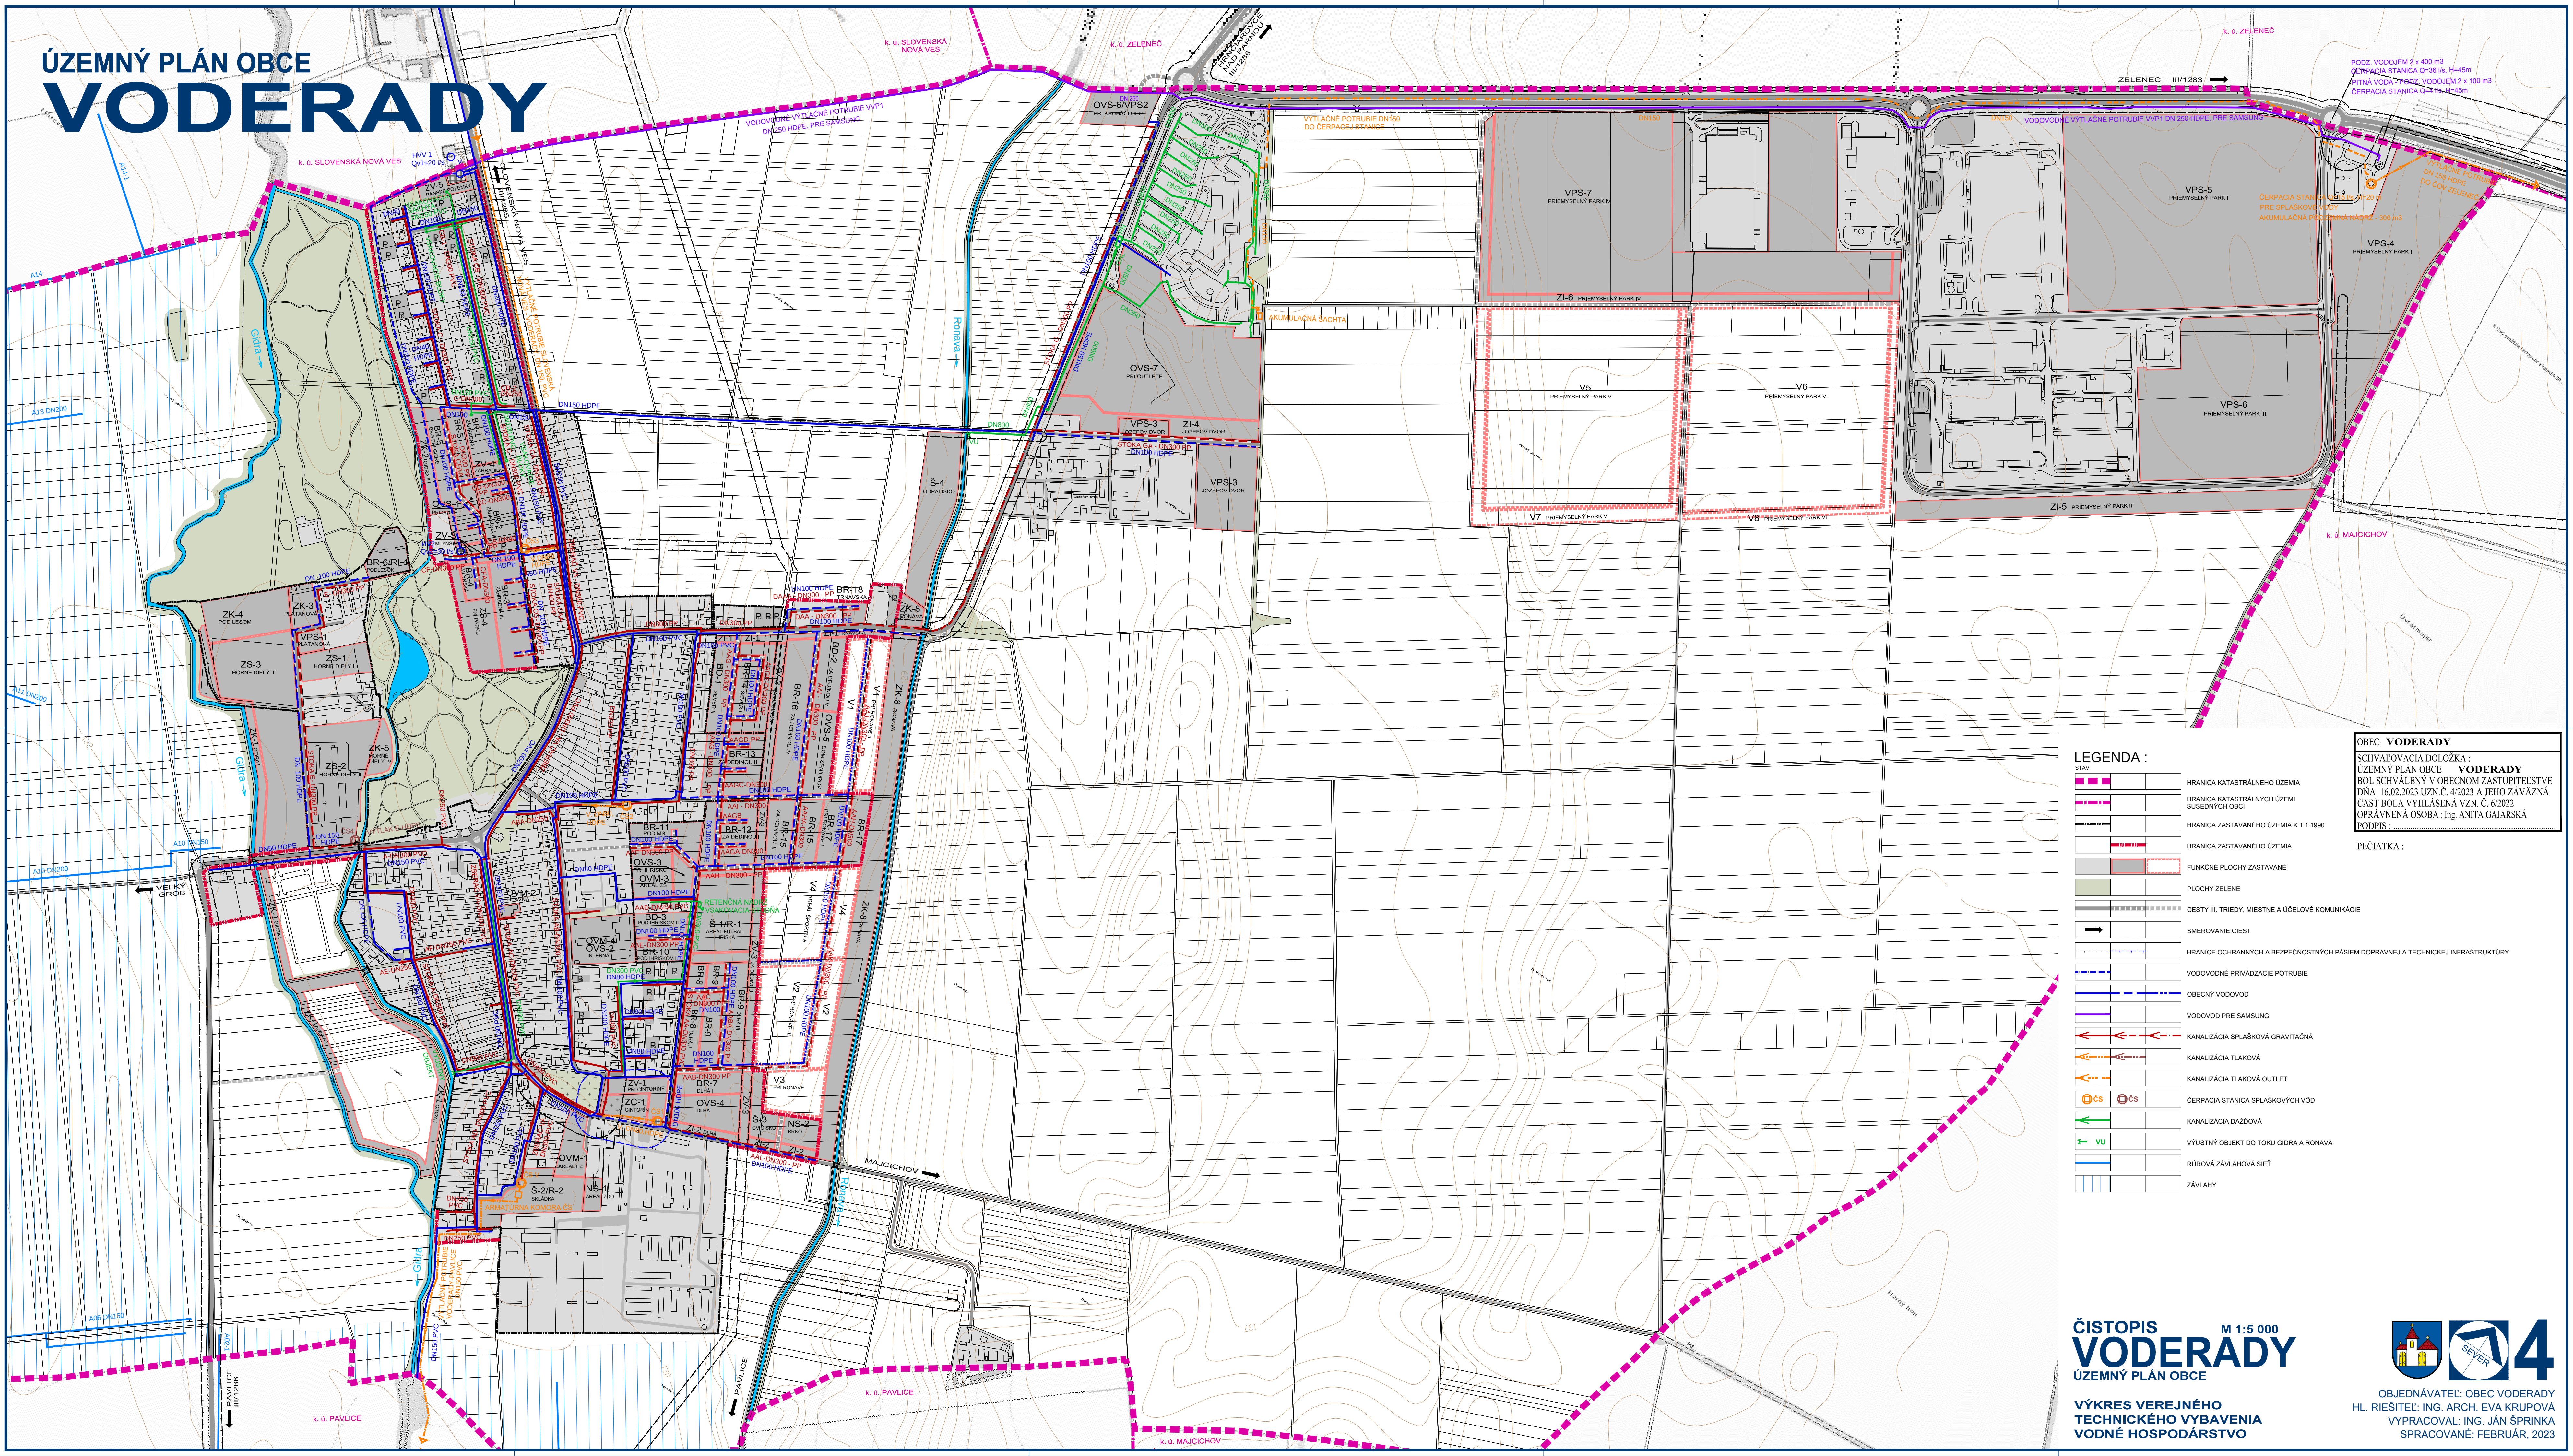

LEGENDA :

	HRANICA KATASTRÁLNEHO ÚZEMIA
	HRANICA KATASTRÁLNYCH ÚZEMÍ SUSEDNÝCH OBČÍ
	HRANICA ZASTAVANÉHO ÚZEMIA K 1.1.1990
	HRANICA ZASTAVANÉHO ÚZEMIA
	FUNKČNÉ PLOCHY ZASTAVANE
	PLOCHY ZELENE
	CESTY III. TŘEDY, MÍSTNÉ A ÚČELOVÉ KOMUNIKÁCIE
	SMEROVANIE CIEST
	HRANICE OCHRANŇANÝCH A BEZPEČNOSTNÝCH PÁSIEM DOPRAVNÉJ A TECHNICKEJ INFRAŠTRUKTÚRY
	VODOVODNÉ PRÍVÁDZACIE POTRUBIE
	OBECNÝ VODOVOD
	VODOVOD PRE SAMSUNG
	KANALIZÁCIA SPLAŠKOVÁ GRAVITAČNÁ
	KANALIZÁCIA TLAKOVÁ
	KANALIZÁCIA TLAKOVÁ OUTLET
	ČERPACIA STANICA SPLAŠKOVÝCH VÔD
	KANALIZÁCIA DAŽDOVÁ
	VÝUSTNÝ OBJEKT DO TOKU GIDRA A RONAVA
	RUROVÁ ZÁVLAHOVÁ SIET
	ZÁVLAHY

OBEC VODERADY
SCHVAĽOVACIA DOLOŽKA :
ÚZEMNÝ PLÁN OBCE **VODERADY**
BOL SCHVÁLENÝ V OBCNOM ZASTUPITEĽSTVE
DŇA 16.02.2023 ÚZN. Č. 4/2023 A JEHO ZÁVÄZNÁ
ČASŤ BOLA VYHLÁŠENÁ VZN. Č. 6/2022
OPRAVĚNÁ OSOBA : Ing. ANITA GAJARSKÁ
PODPIS :

PEČIATKA :